



位置図

(峯山)

1:50,000

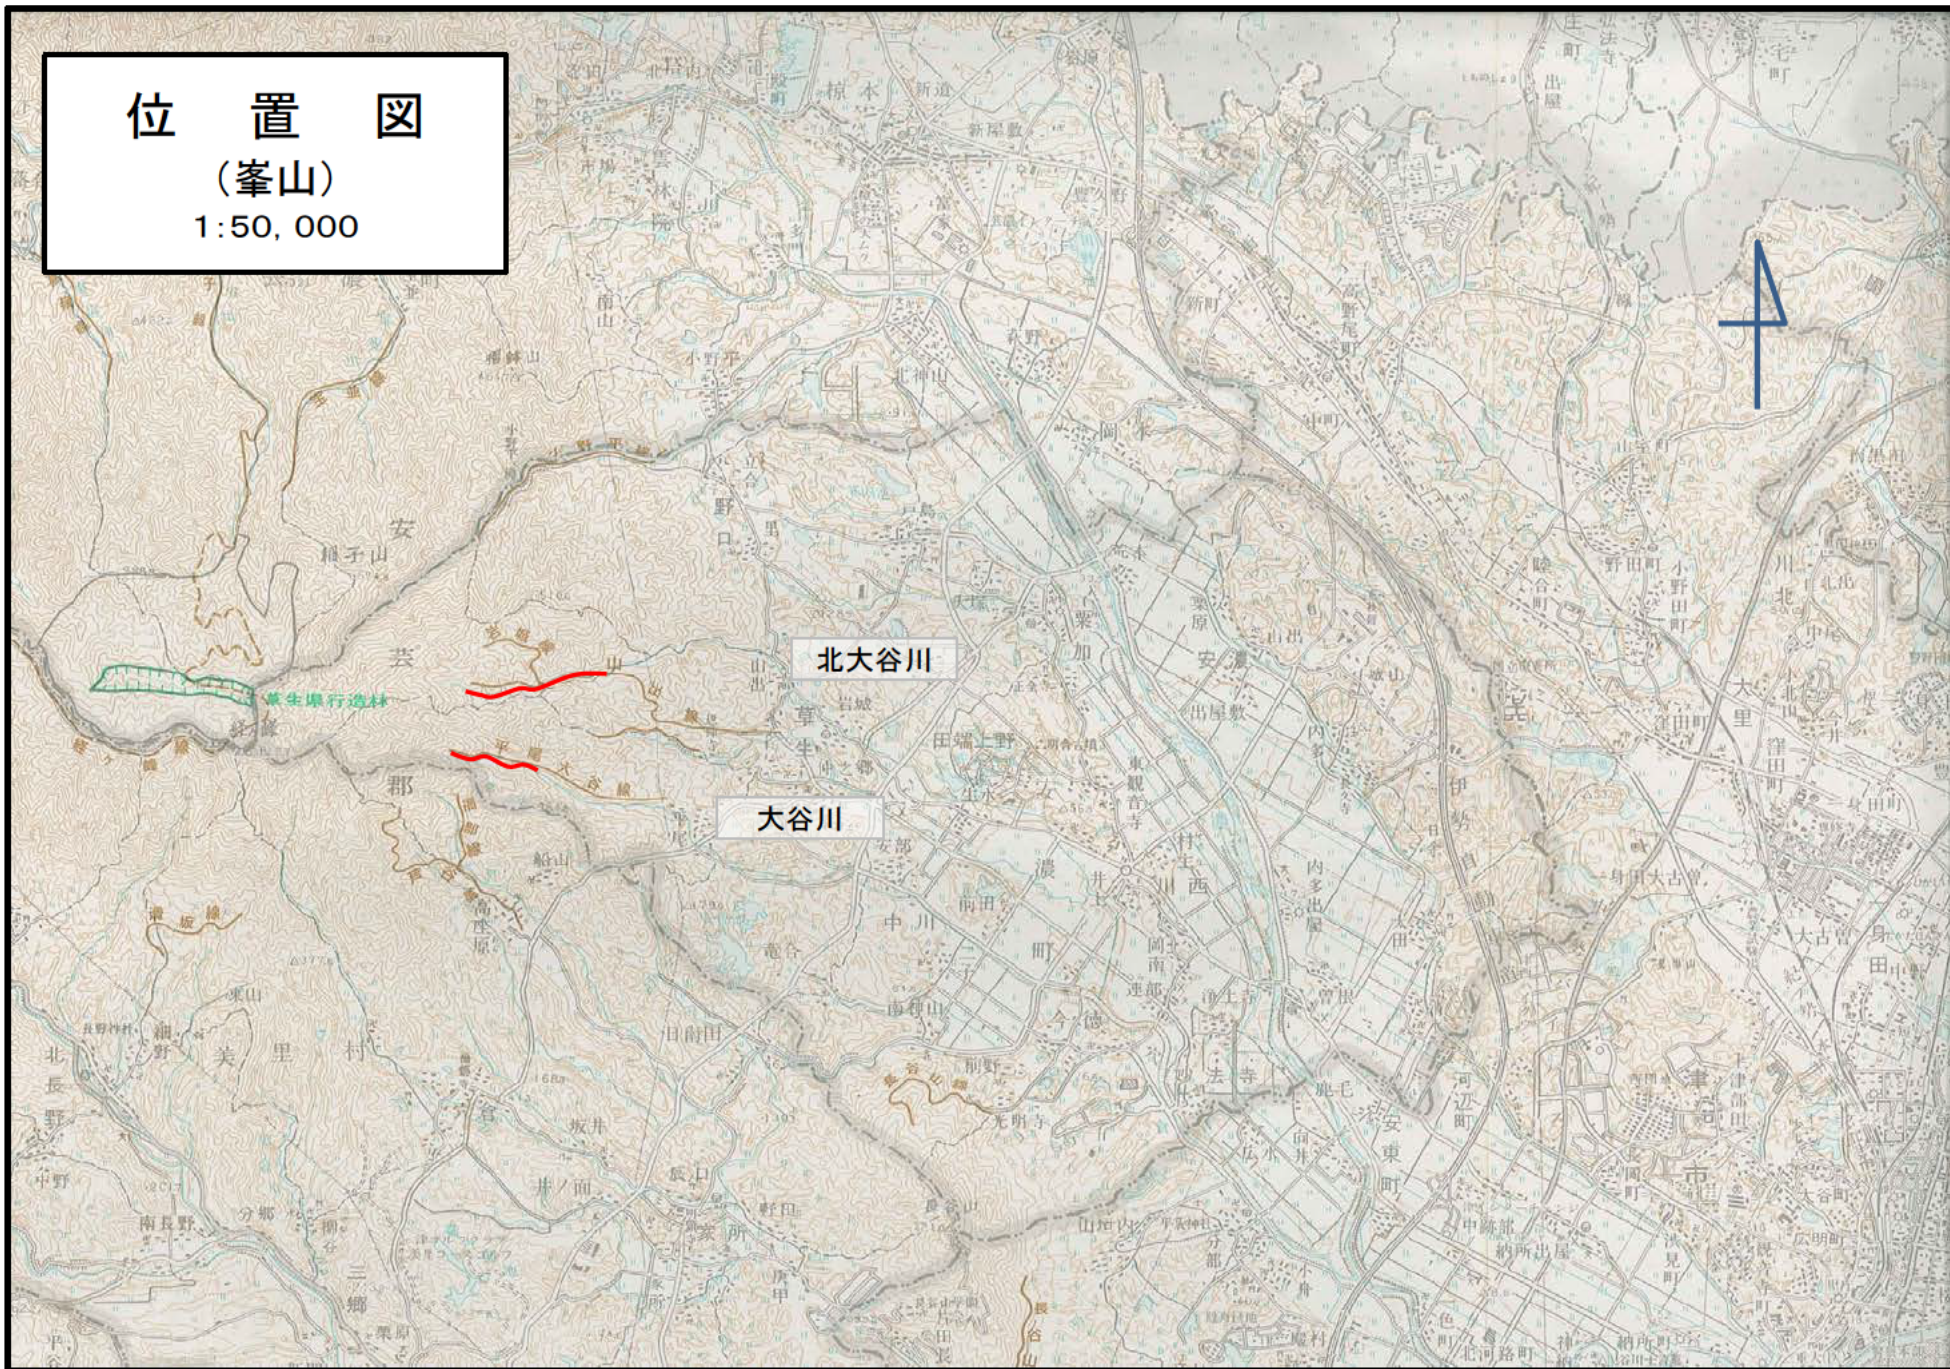

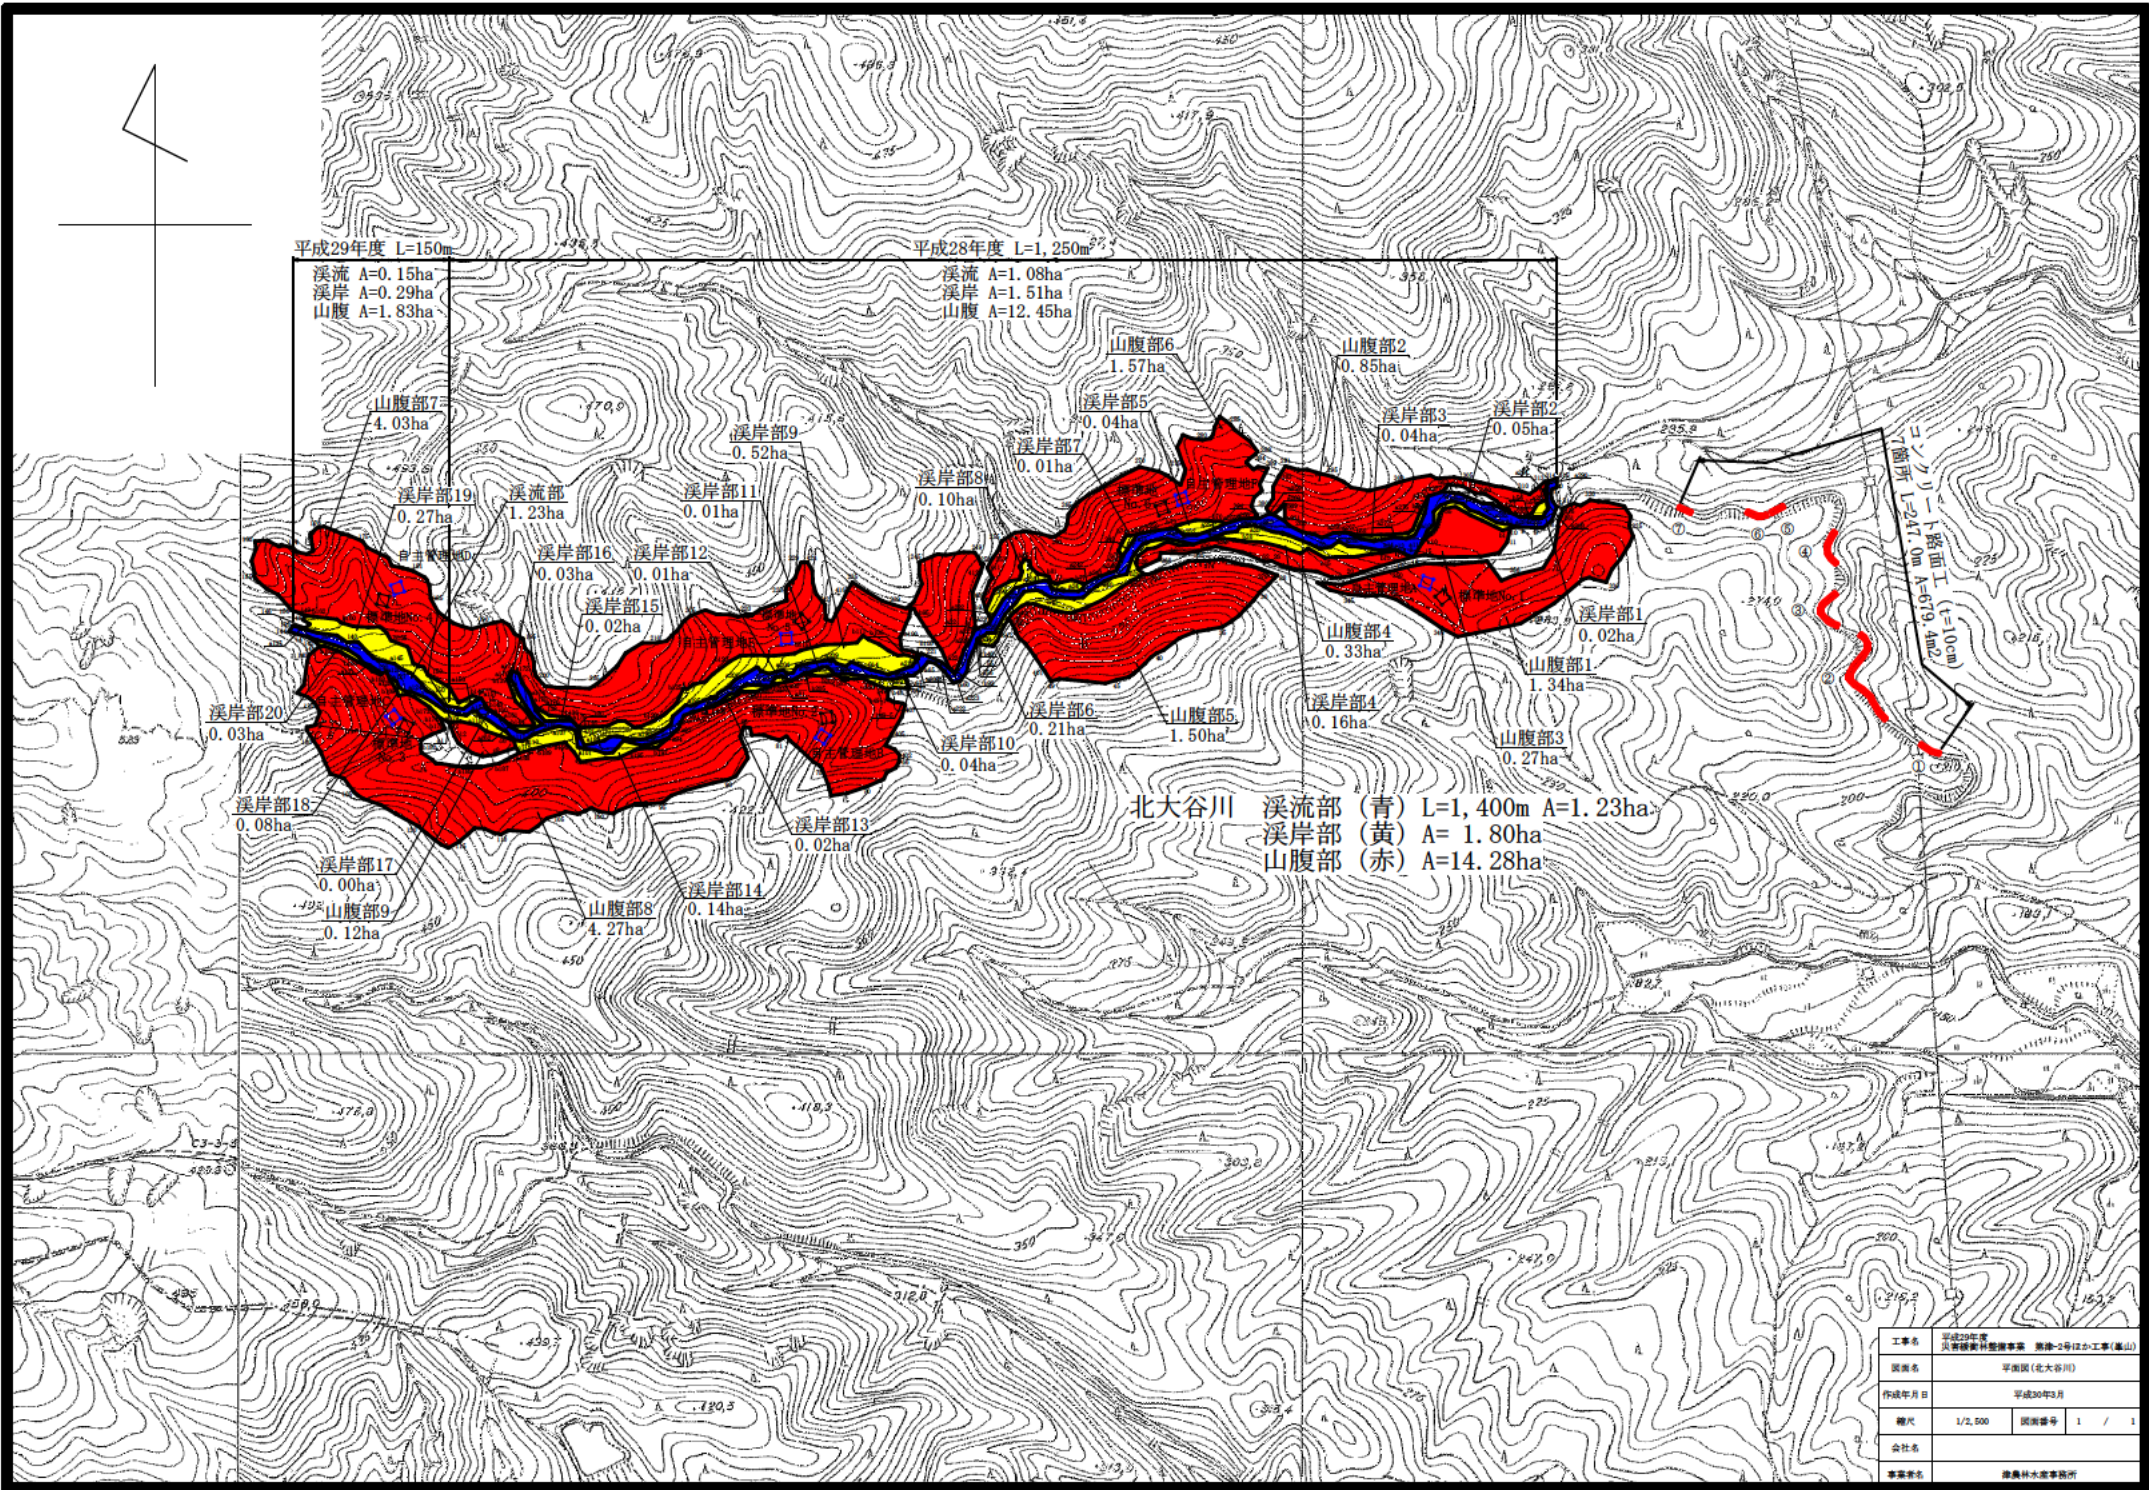


溪流部 危険木除去

北大谷川

整備前



整備後



溪岸部 調整伐

北大谷川

整備前



整備後



山腹部 調整伐

北大谷川

整備前



整備後



山腹部 土砂止め設置

北大谷川

整備前



整備後



伐採作業状況

北大谷川



集材作業状況

