


亀山市

川崎町

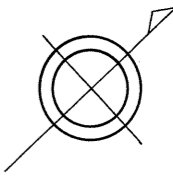


管渠 φ=1.0m L=15.2m

管渠 φ=0.5m L=18.0m

星田橋

八島川

上垣内

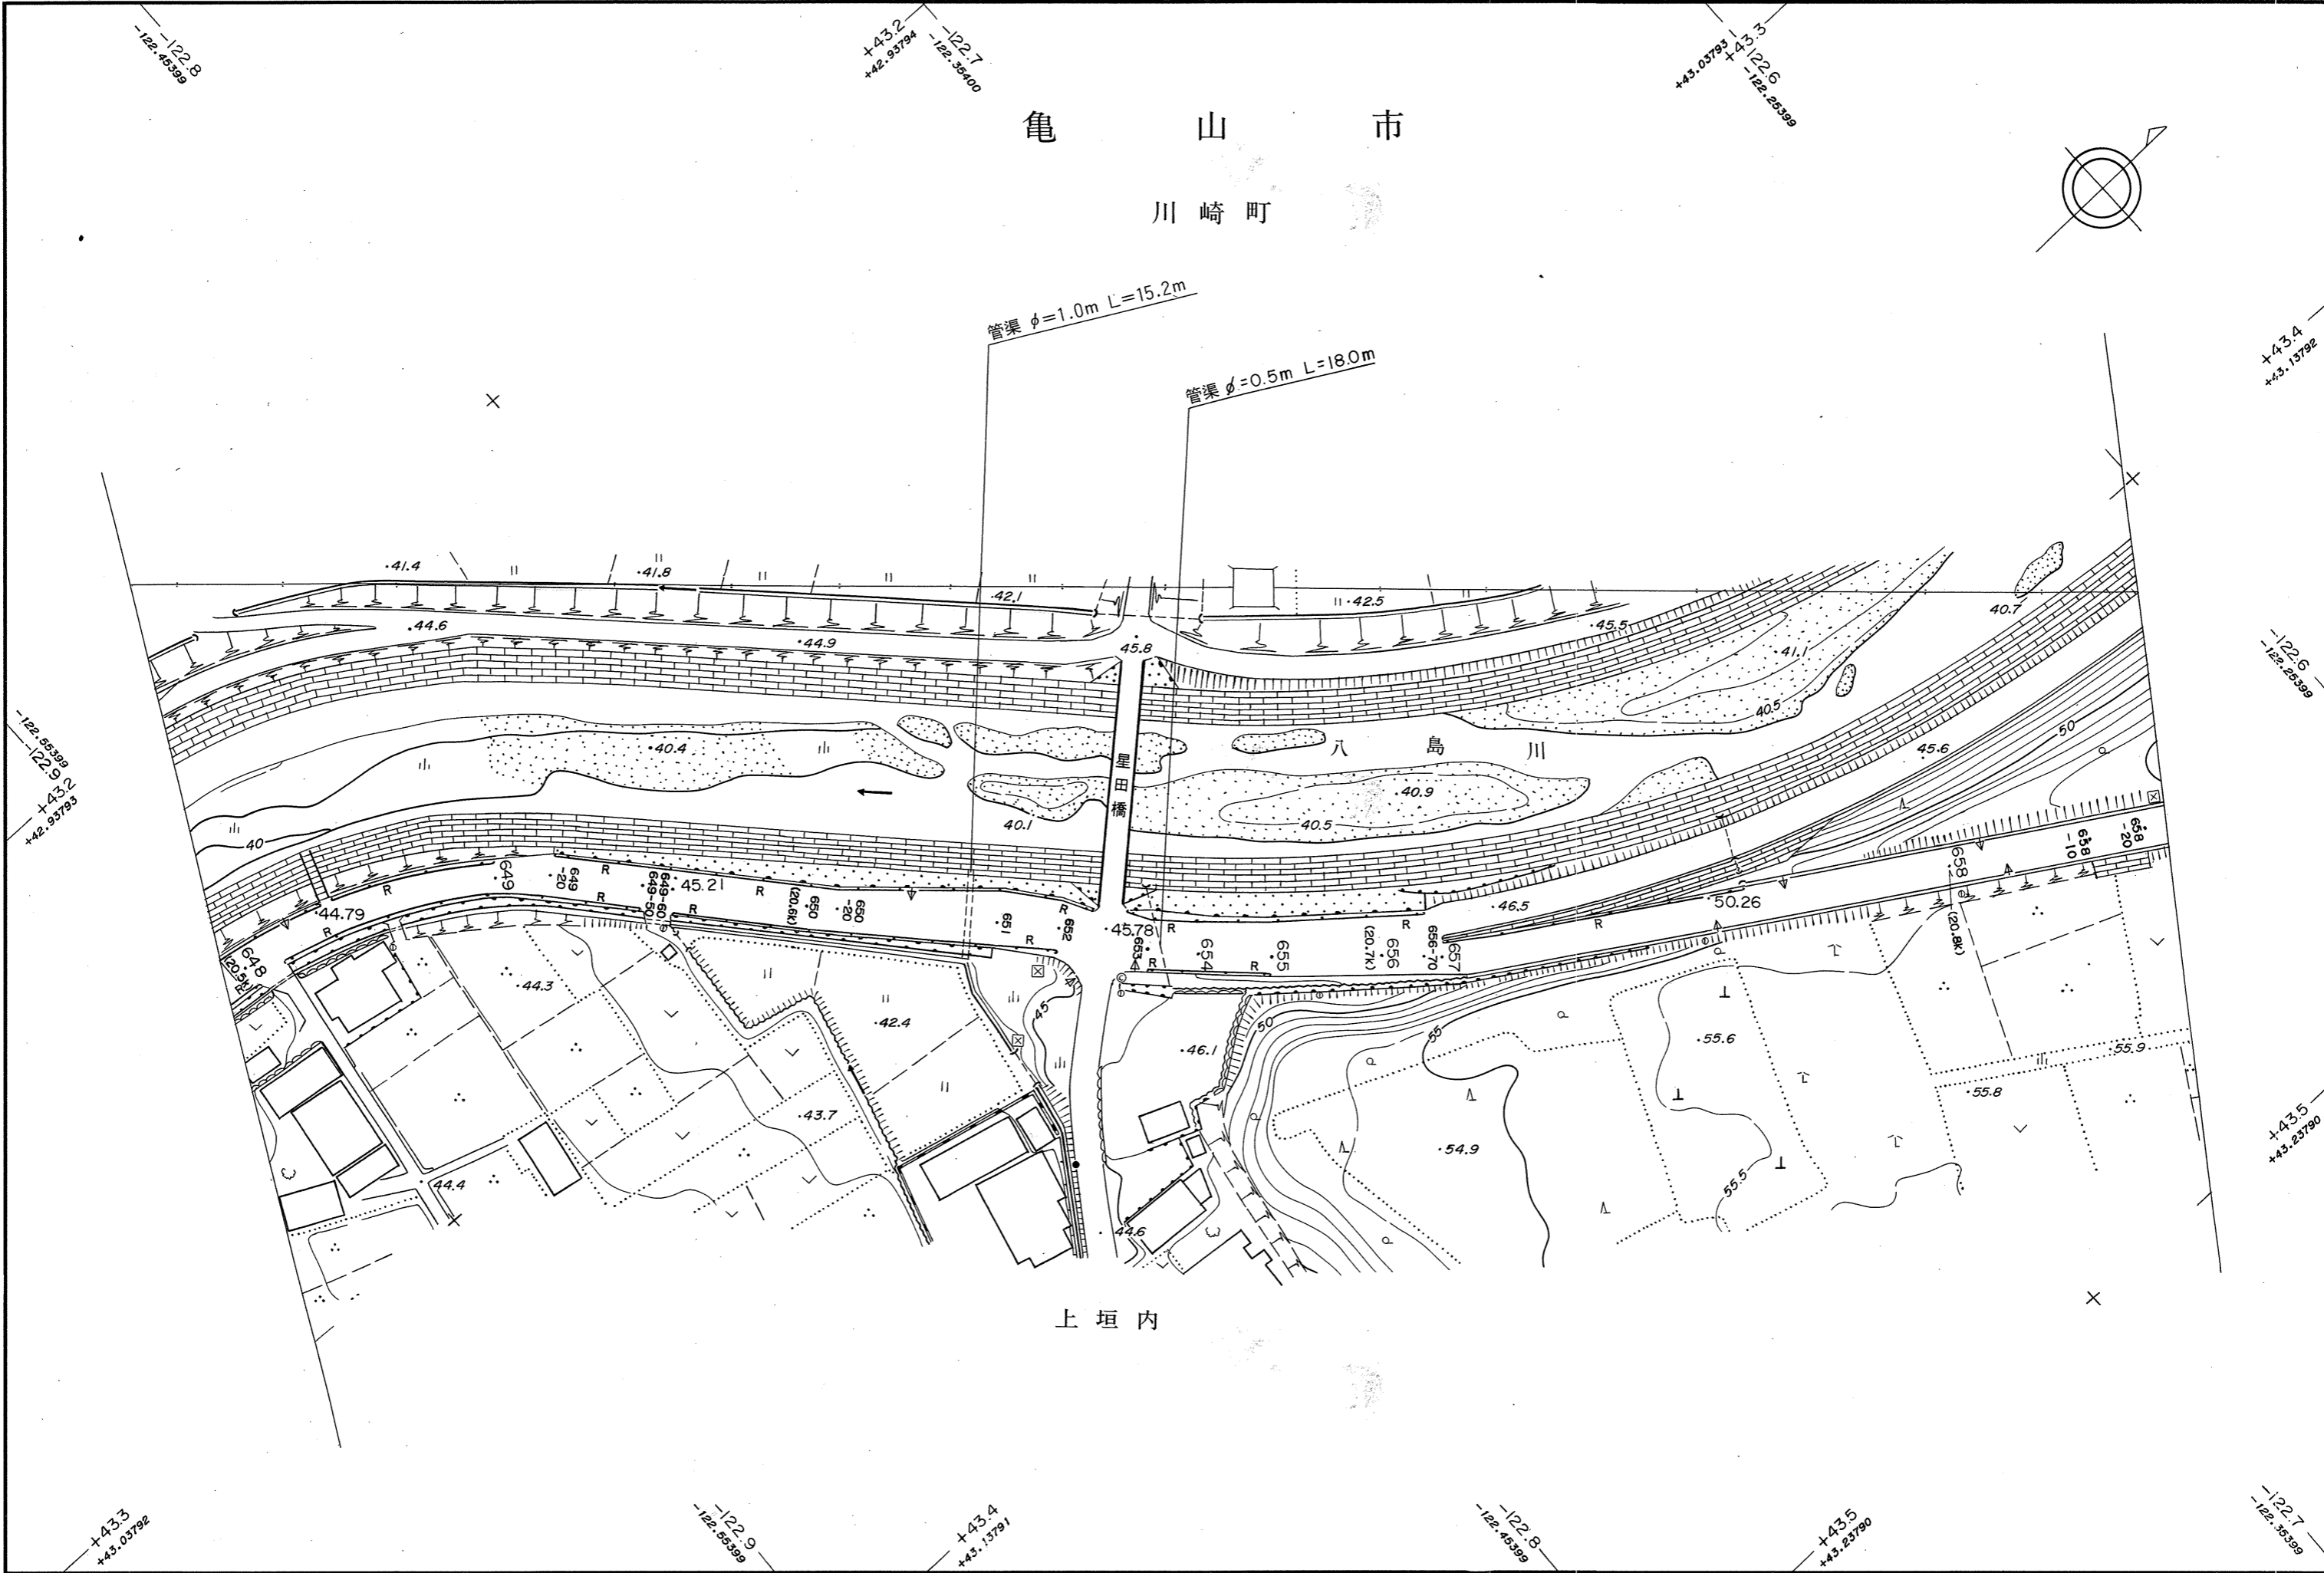

1:1,000