


鈴 鹿 市

長 沢 町

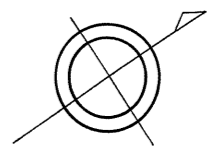

第二唐戸橋 L=6.0m W=7.0m
(26.7k+63.0m)


函渠 B1.0mXH1.0 L=9.5m

荷掛沢

小澤牧場

小澤牧場

井久保

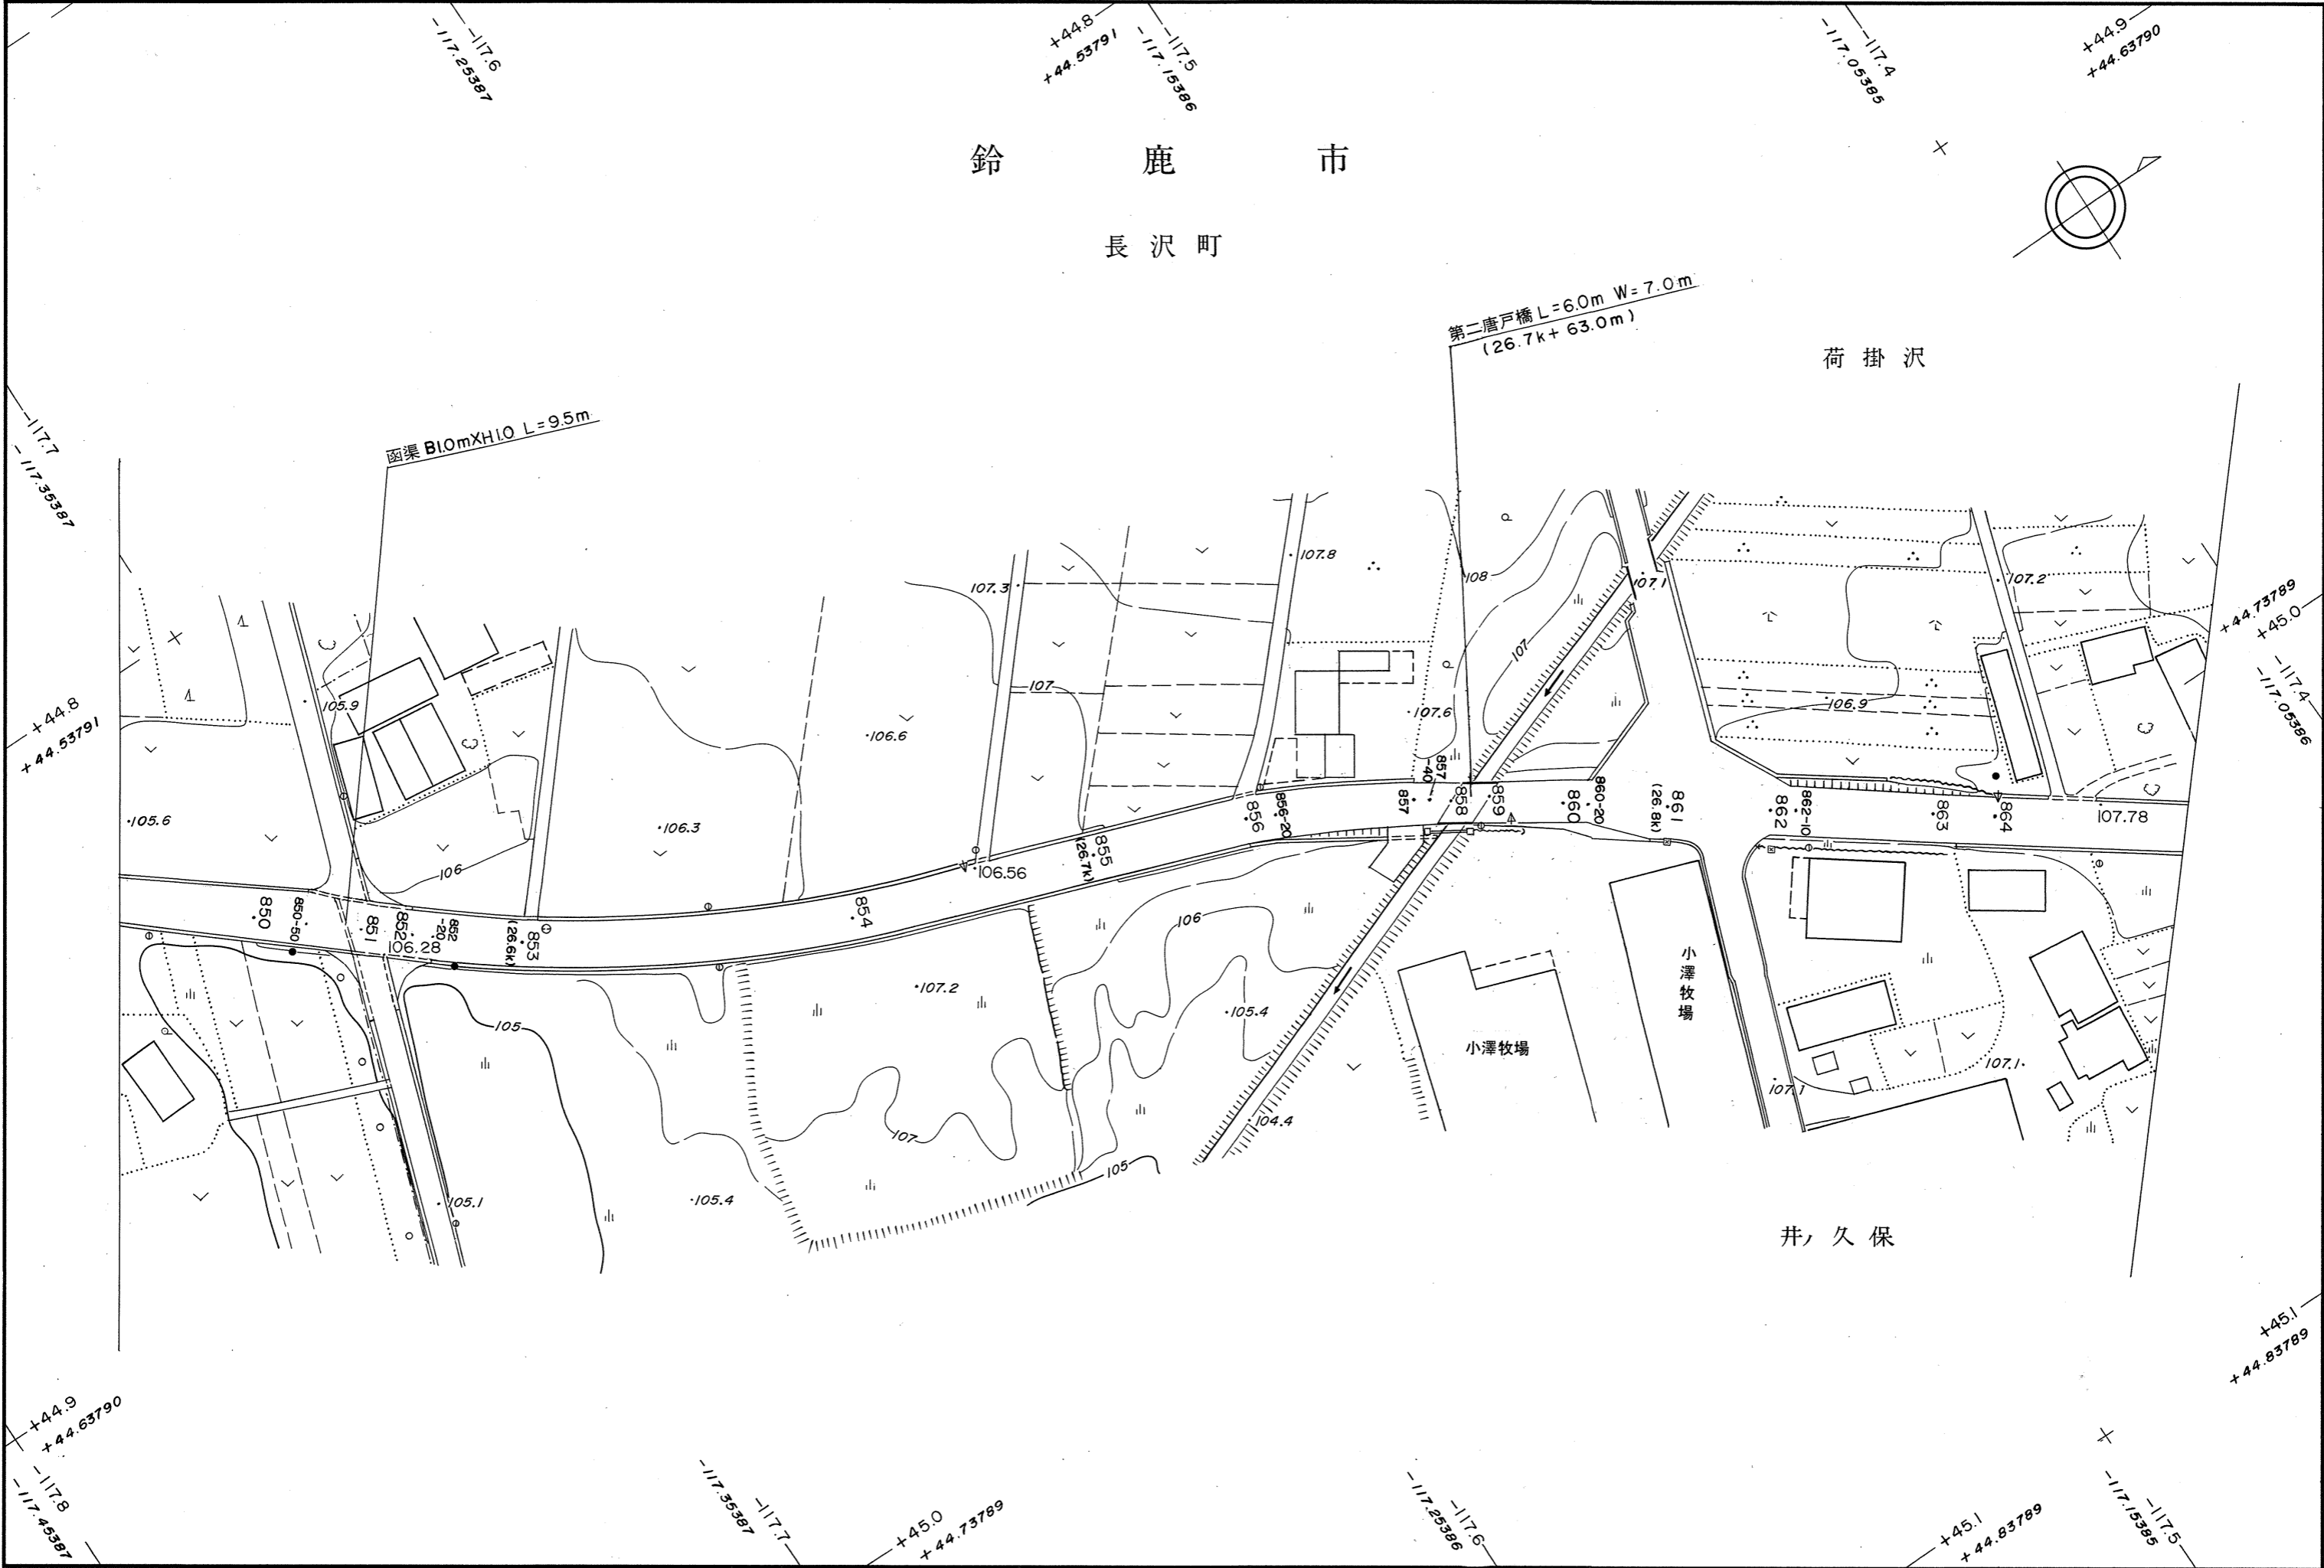

1:1,000

(平. 23. 2 現在) 三 重 県