


鈴 鹿 市


椿 一 宮 町

下 葦 沢

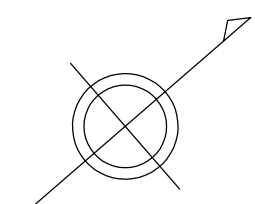

函深 B1.0m×H0.5m L=9.0m

函深 B1.0m×H0.5m L=11.7m

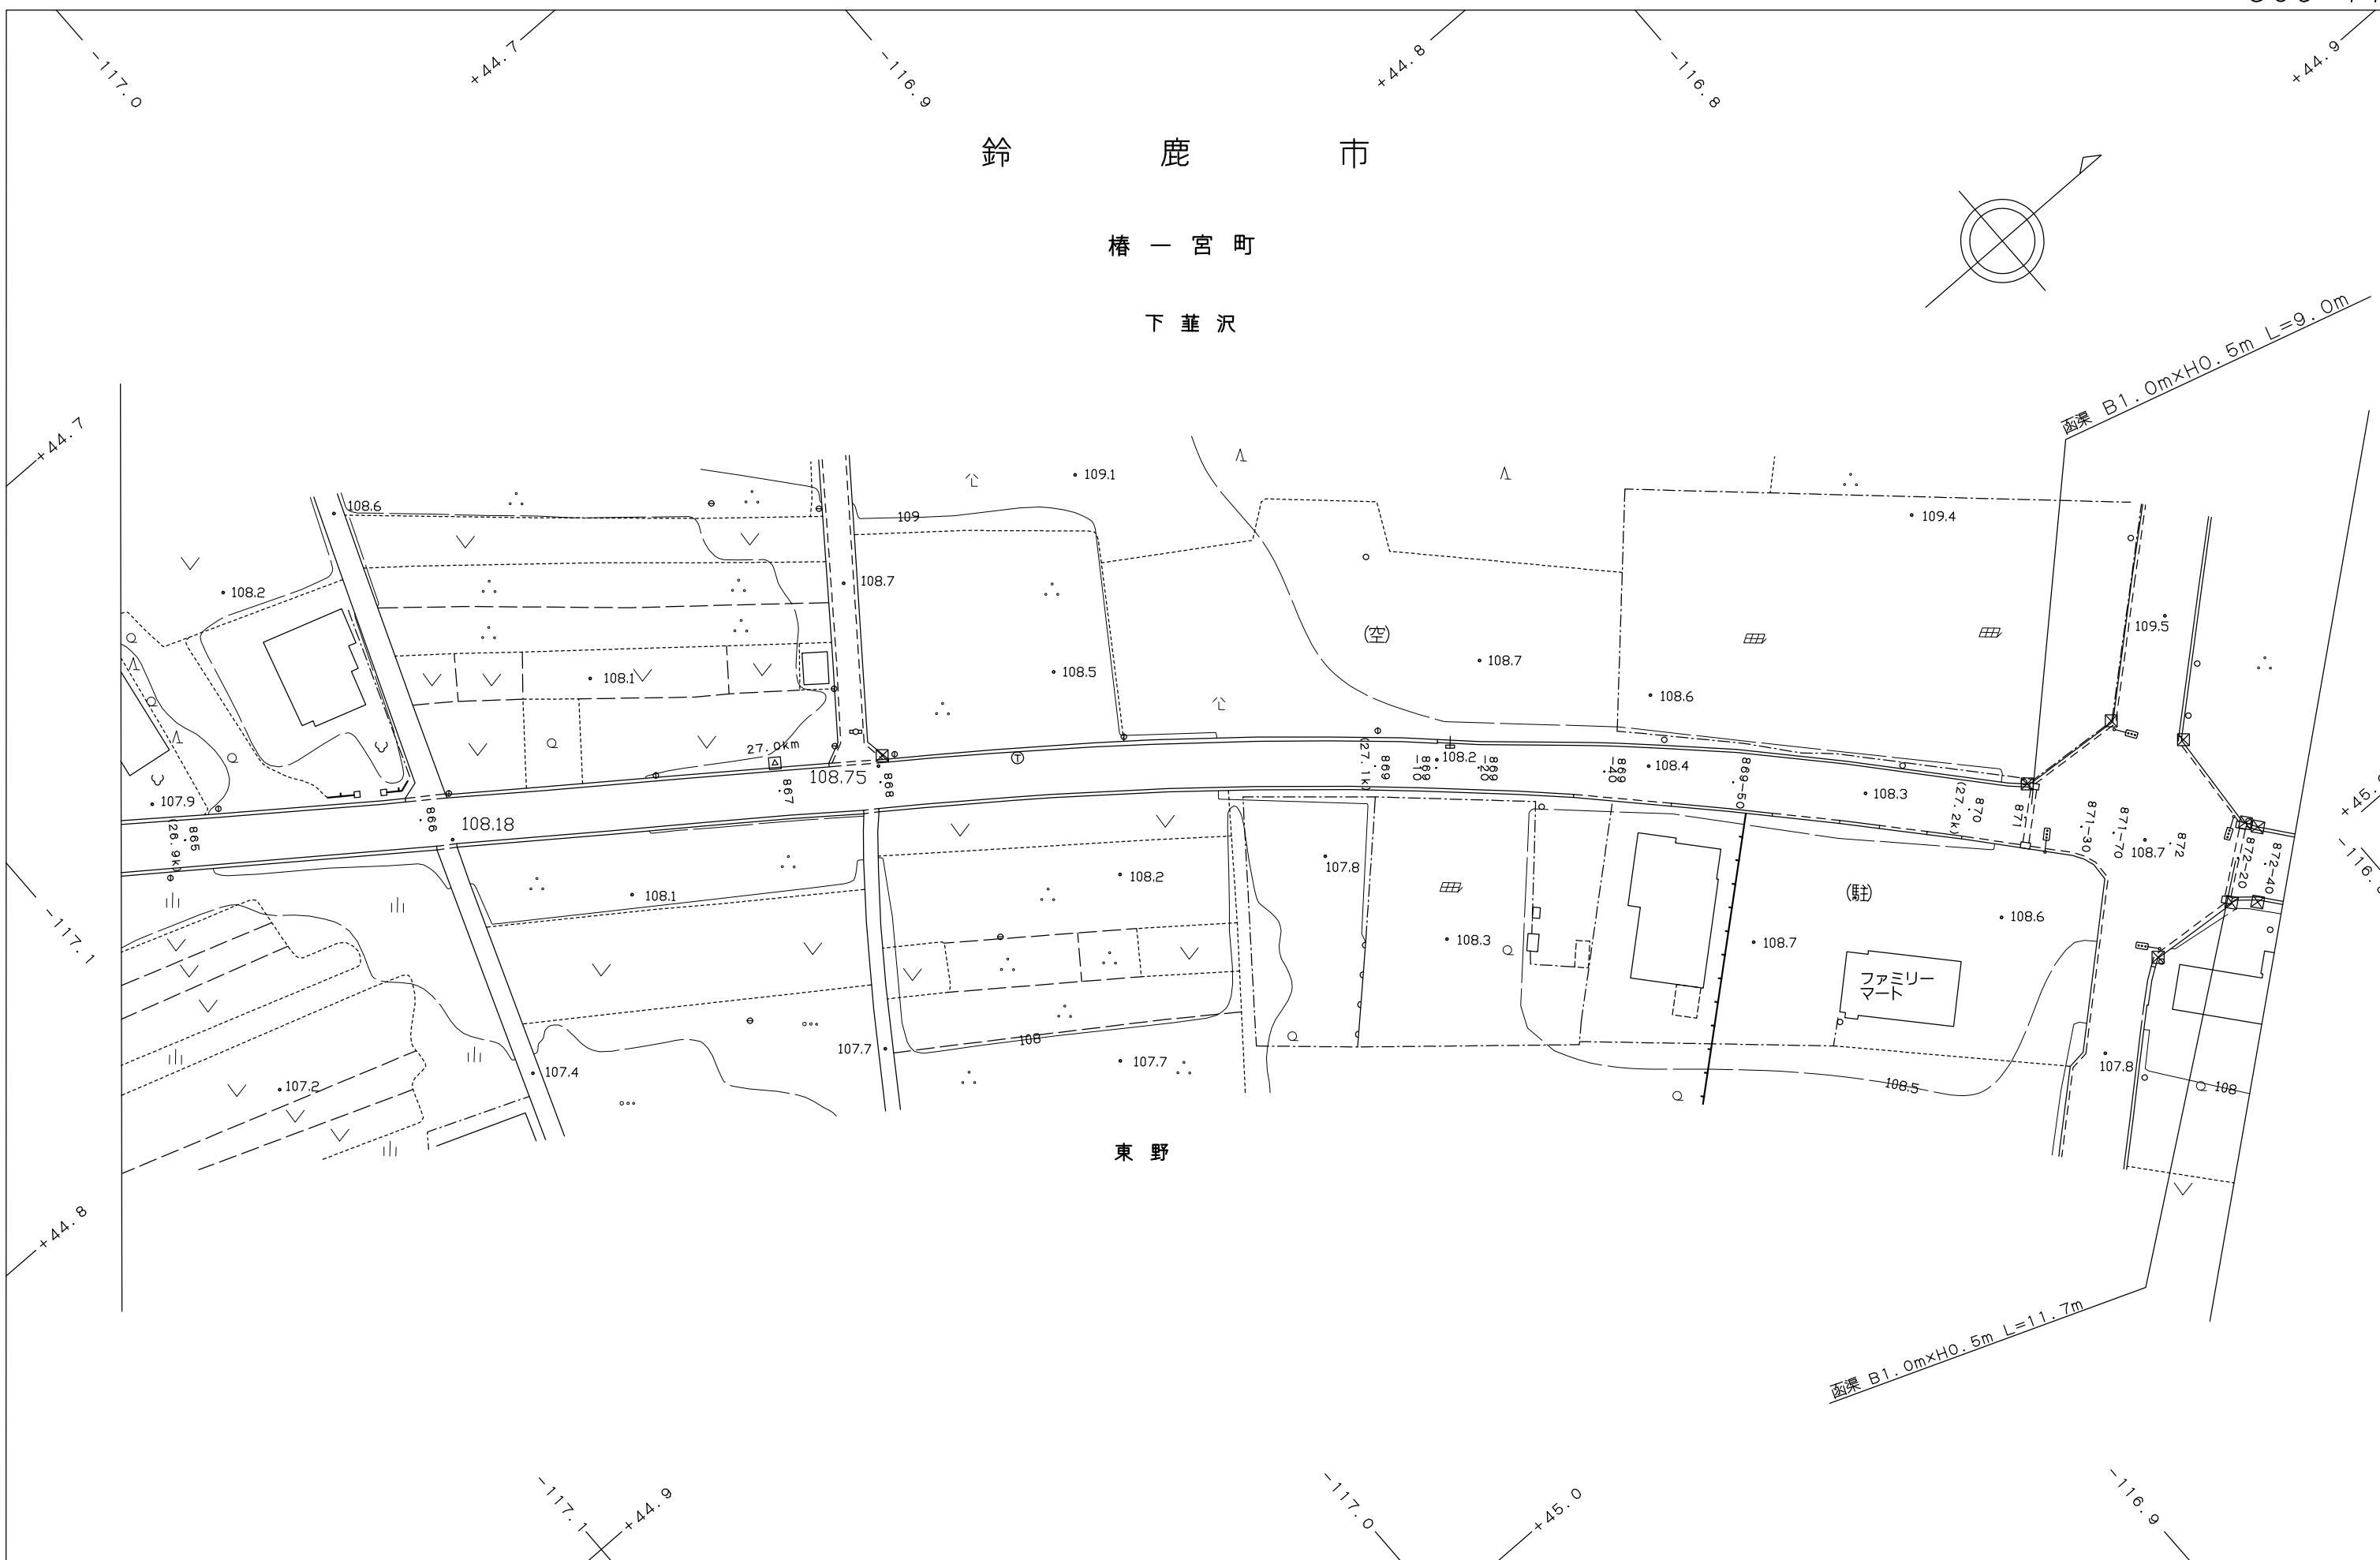

東 野