



鈴鹿市  
木田町

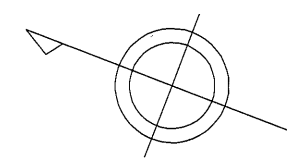

木田小橋 L=61.6m W=14.9m  
(2.5k+92.8m)

JR 関西本線

浪瀬川

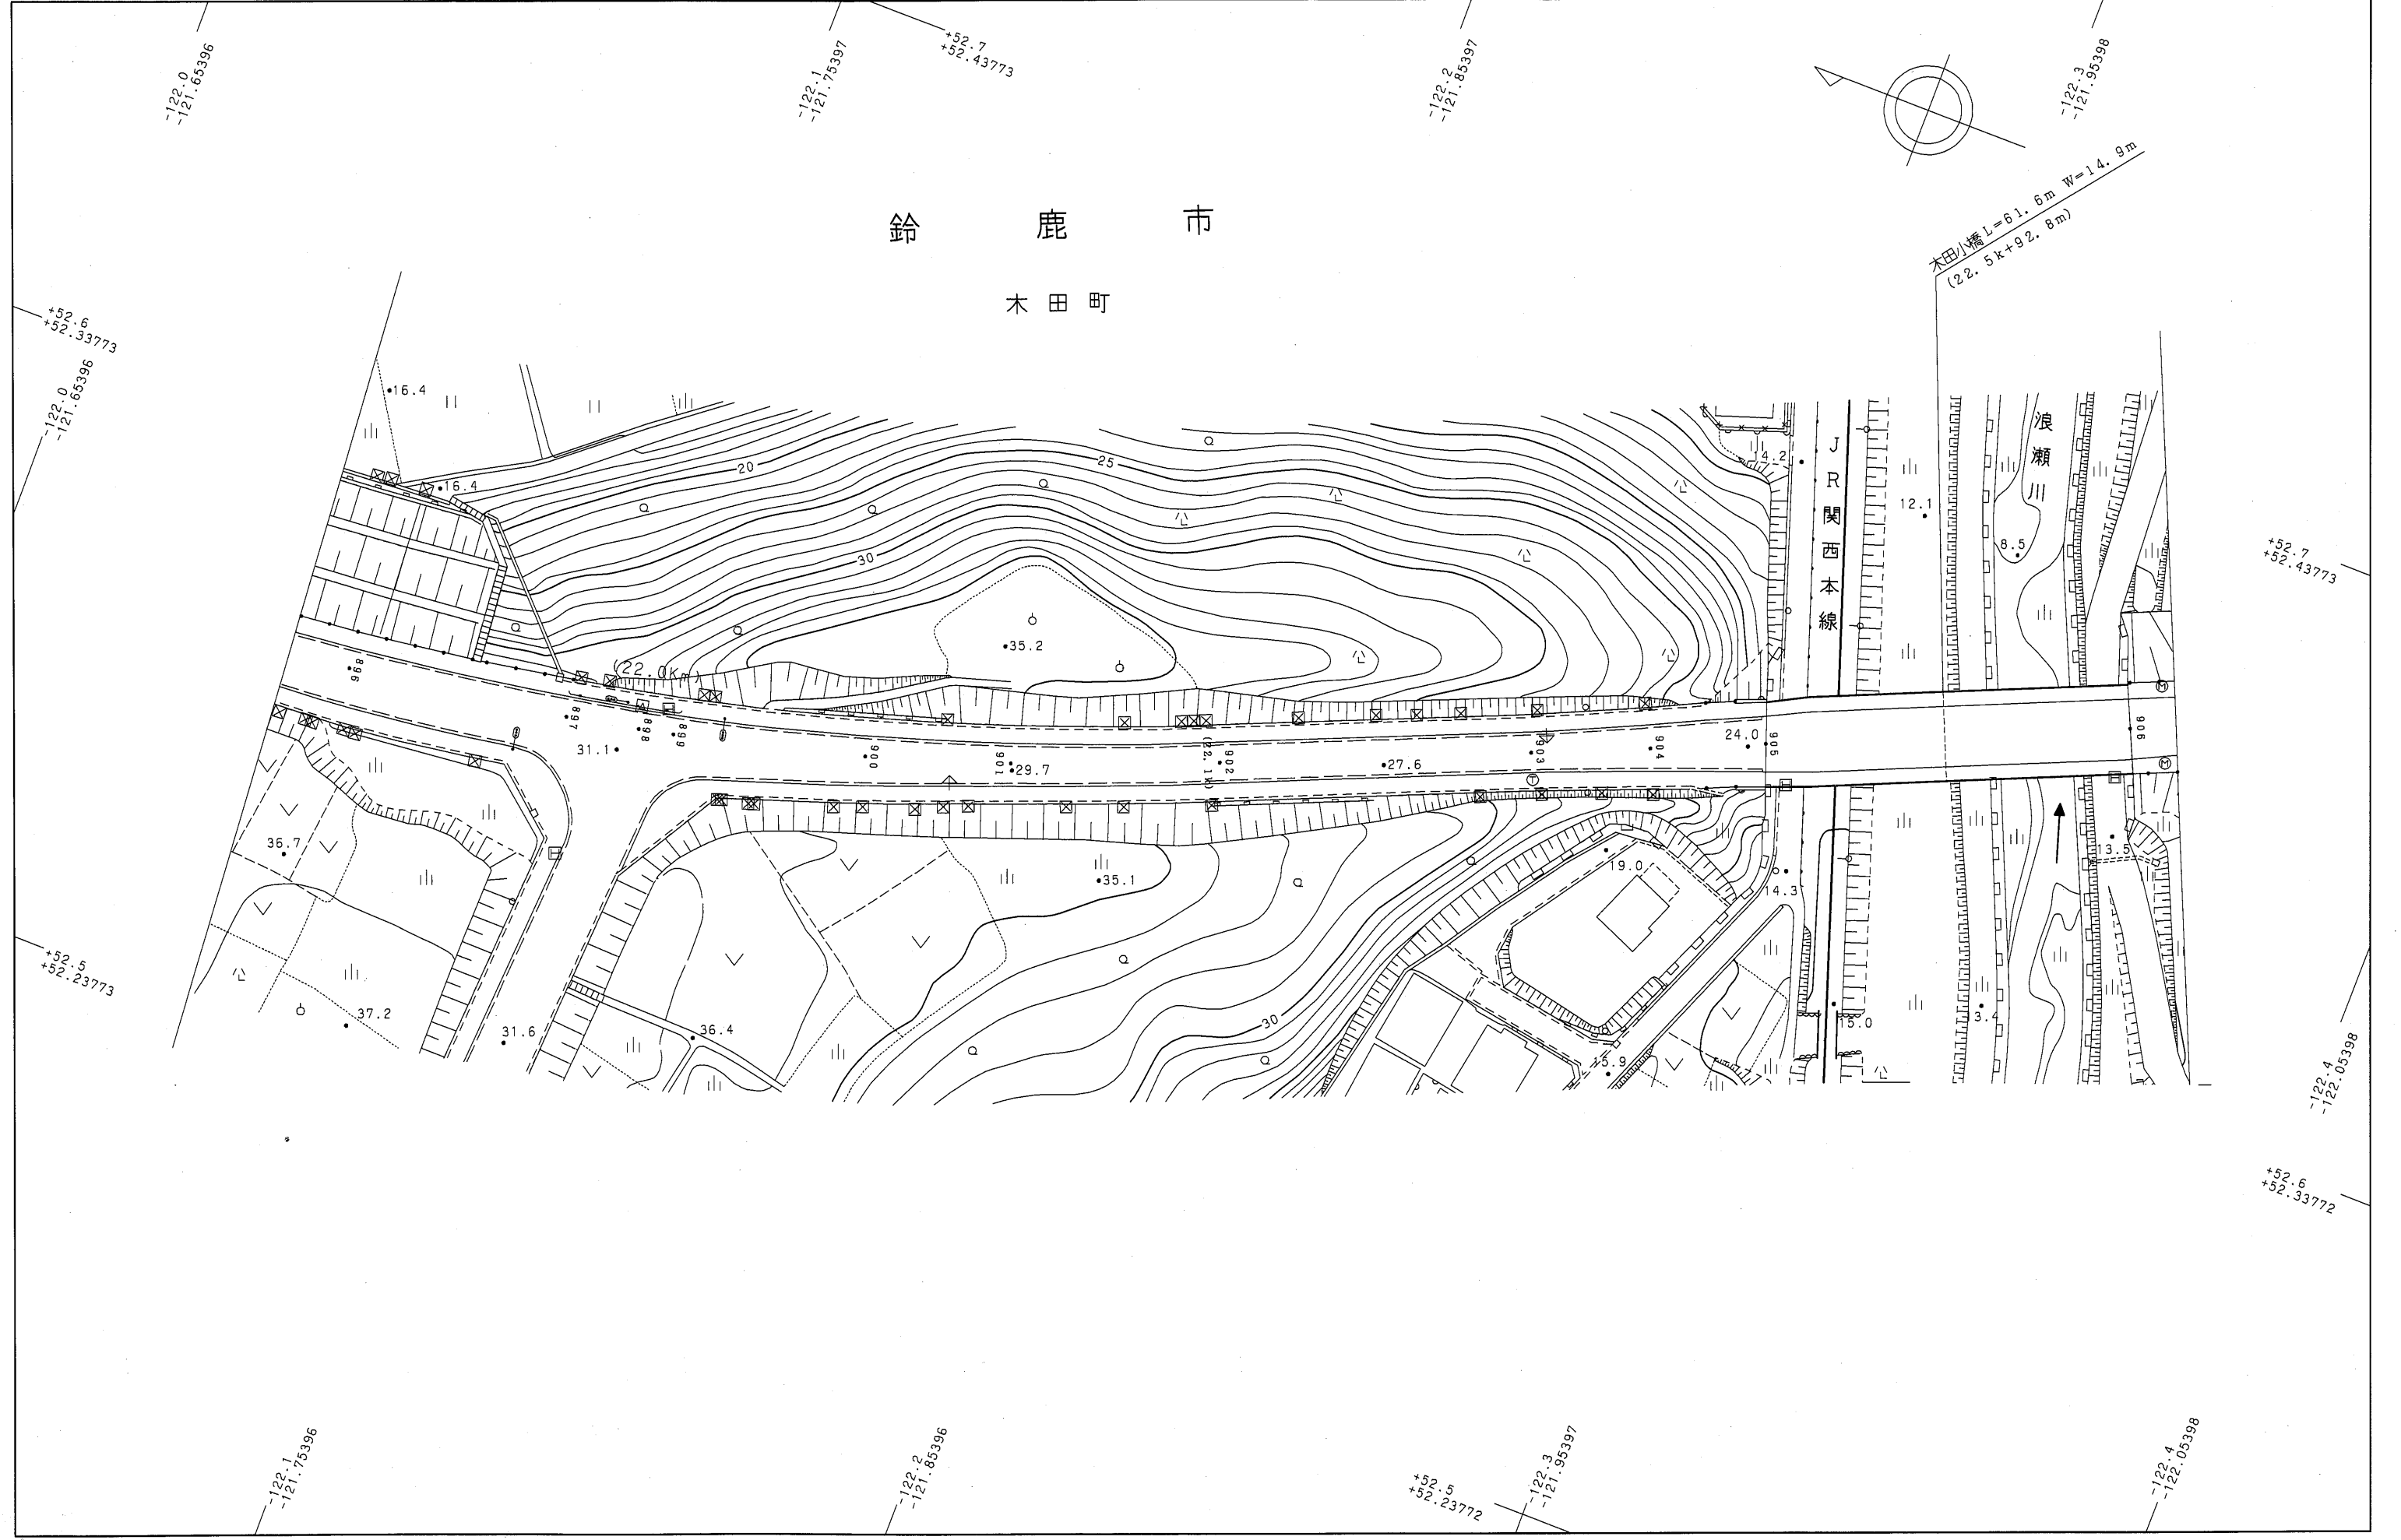

1:1,000