
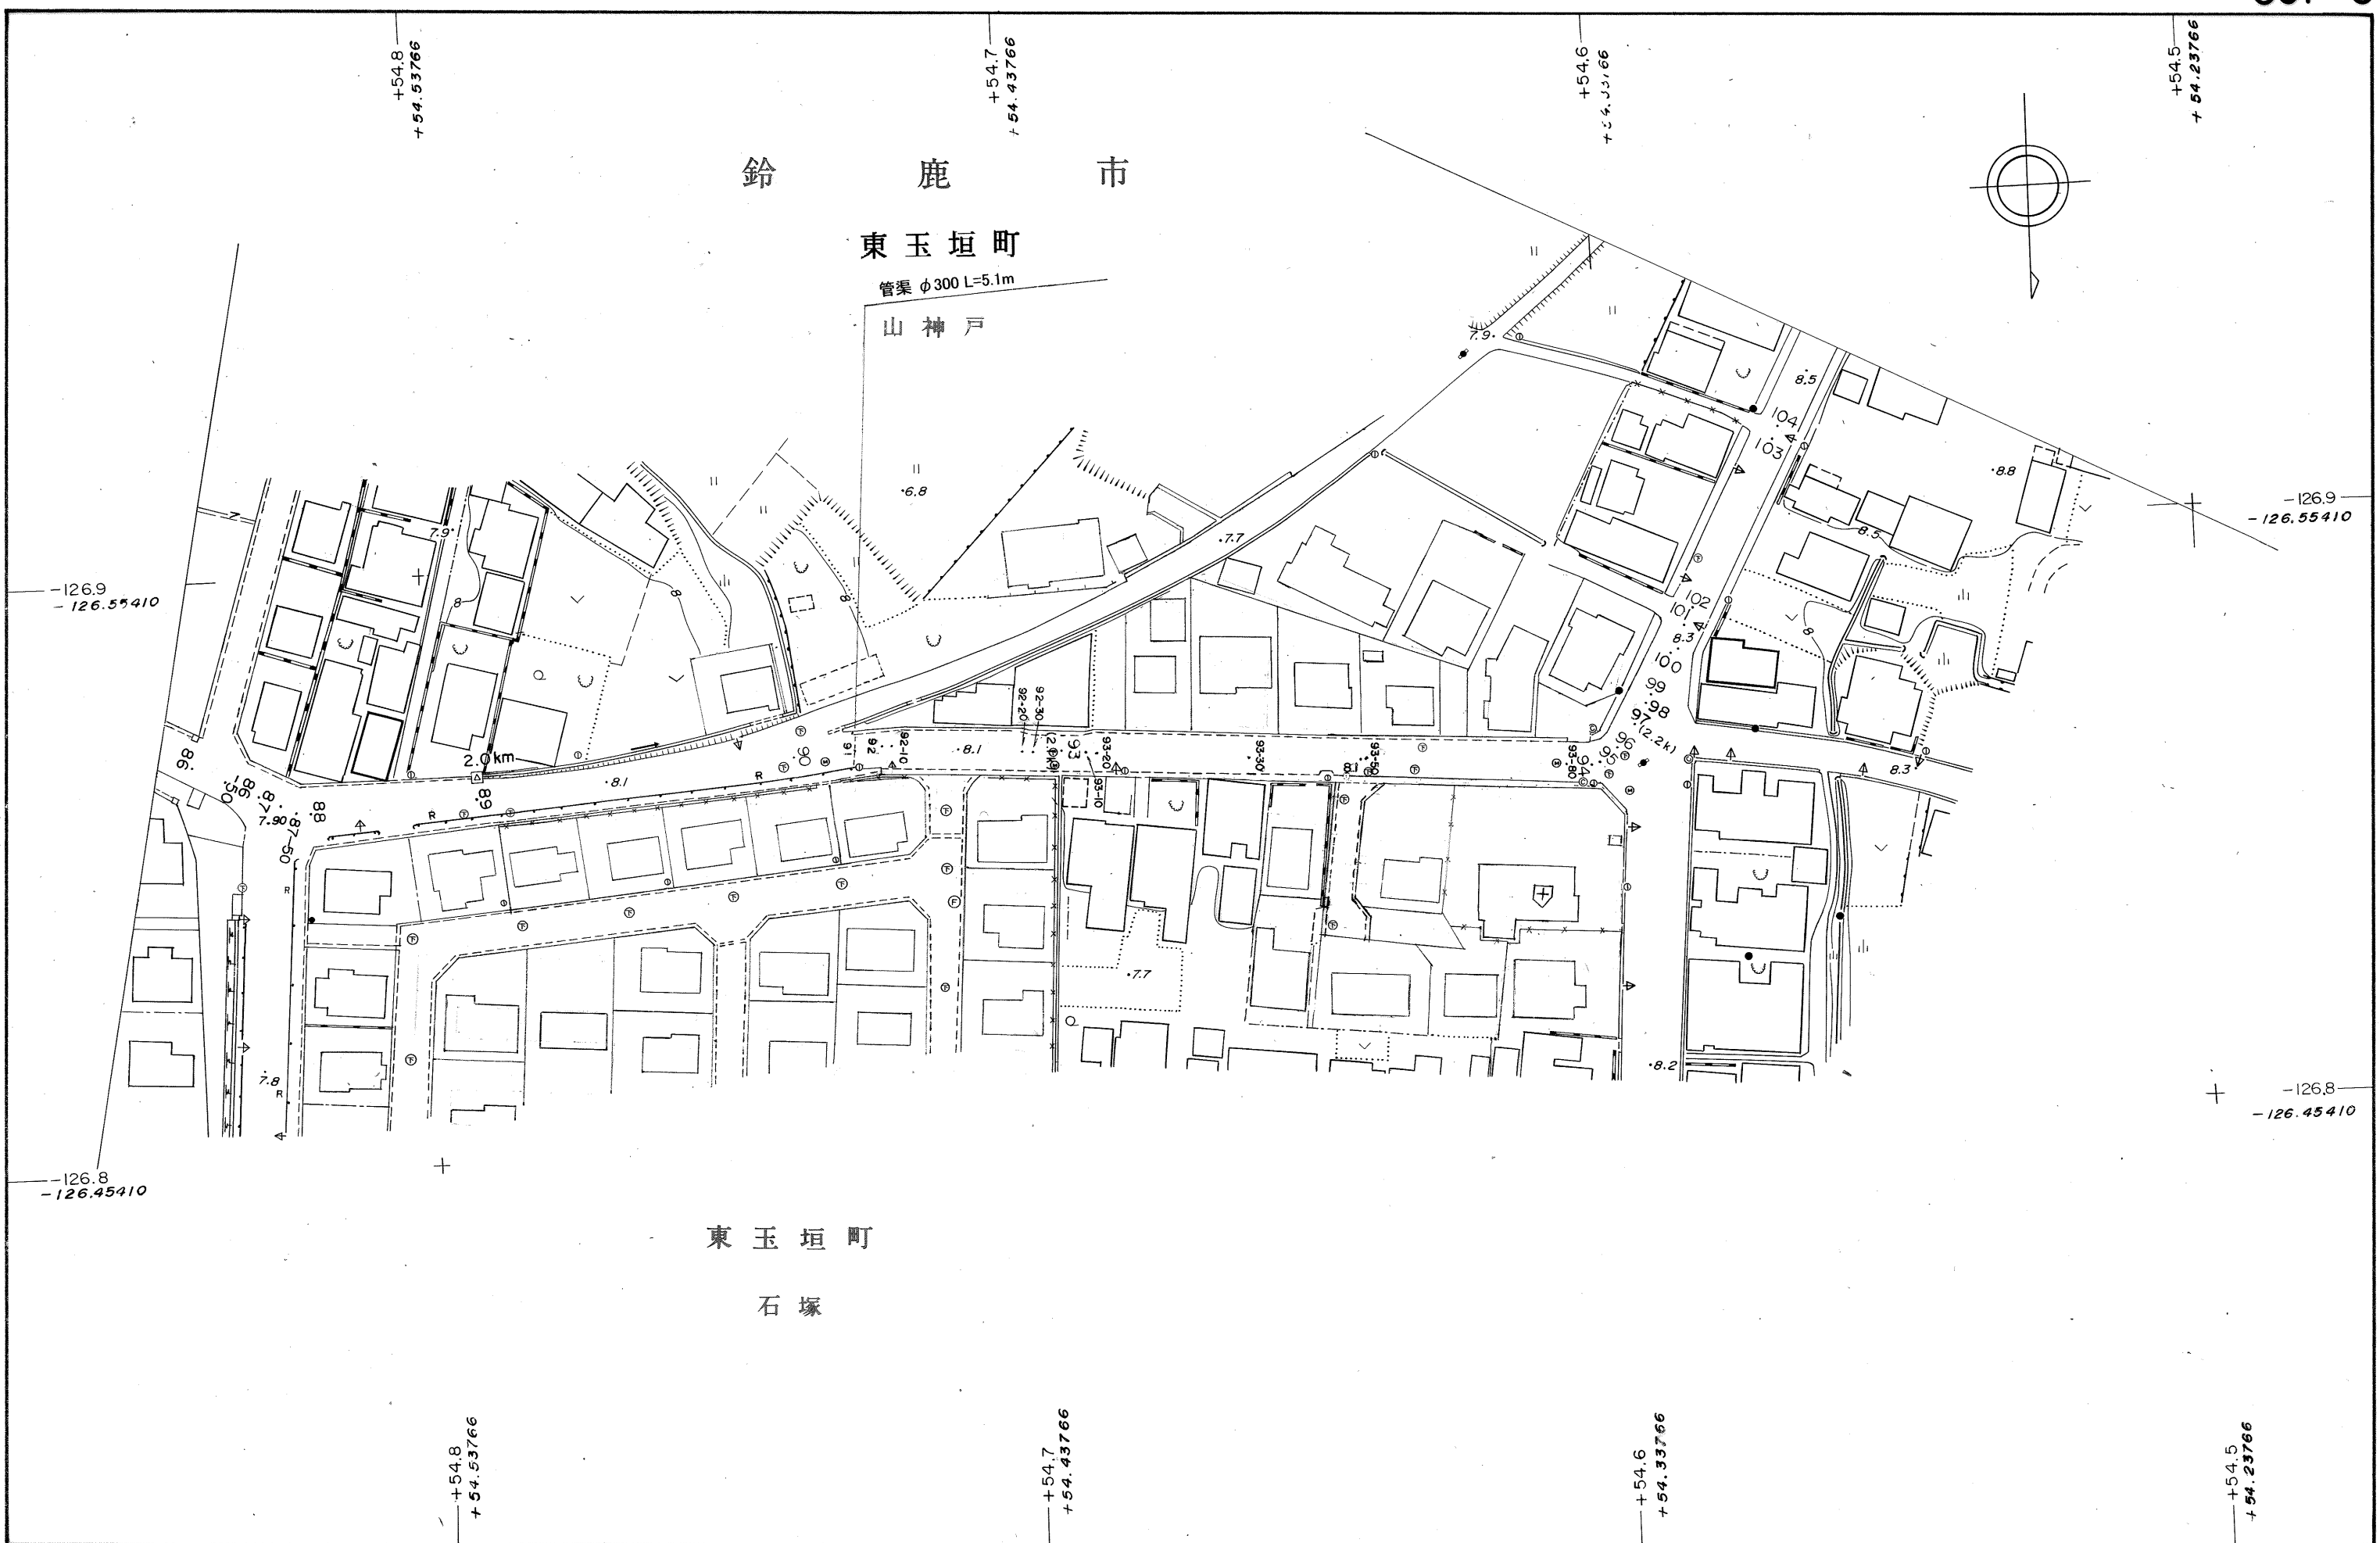


鈴 鹿 市

東玉垣町

管渠 φ300 L=5.1m

山神戸

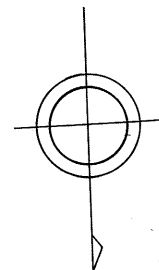

東玉垣町

石塚

1 : 1,000