

鈴鹿市

奥北代


口北代

函渠 B=2.5m H=1.6m L=12.0m

4.0km

津野線

中川

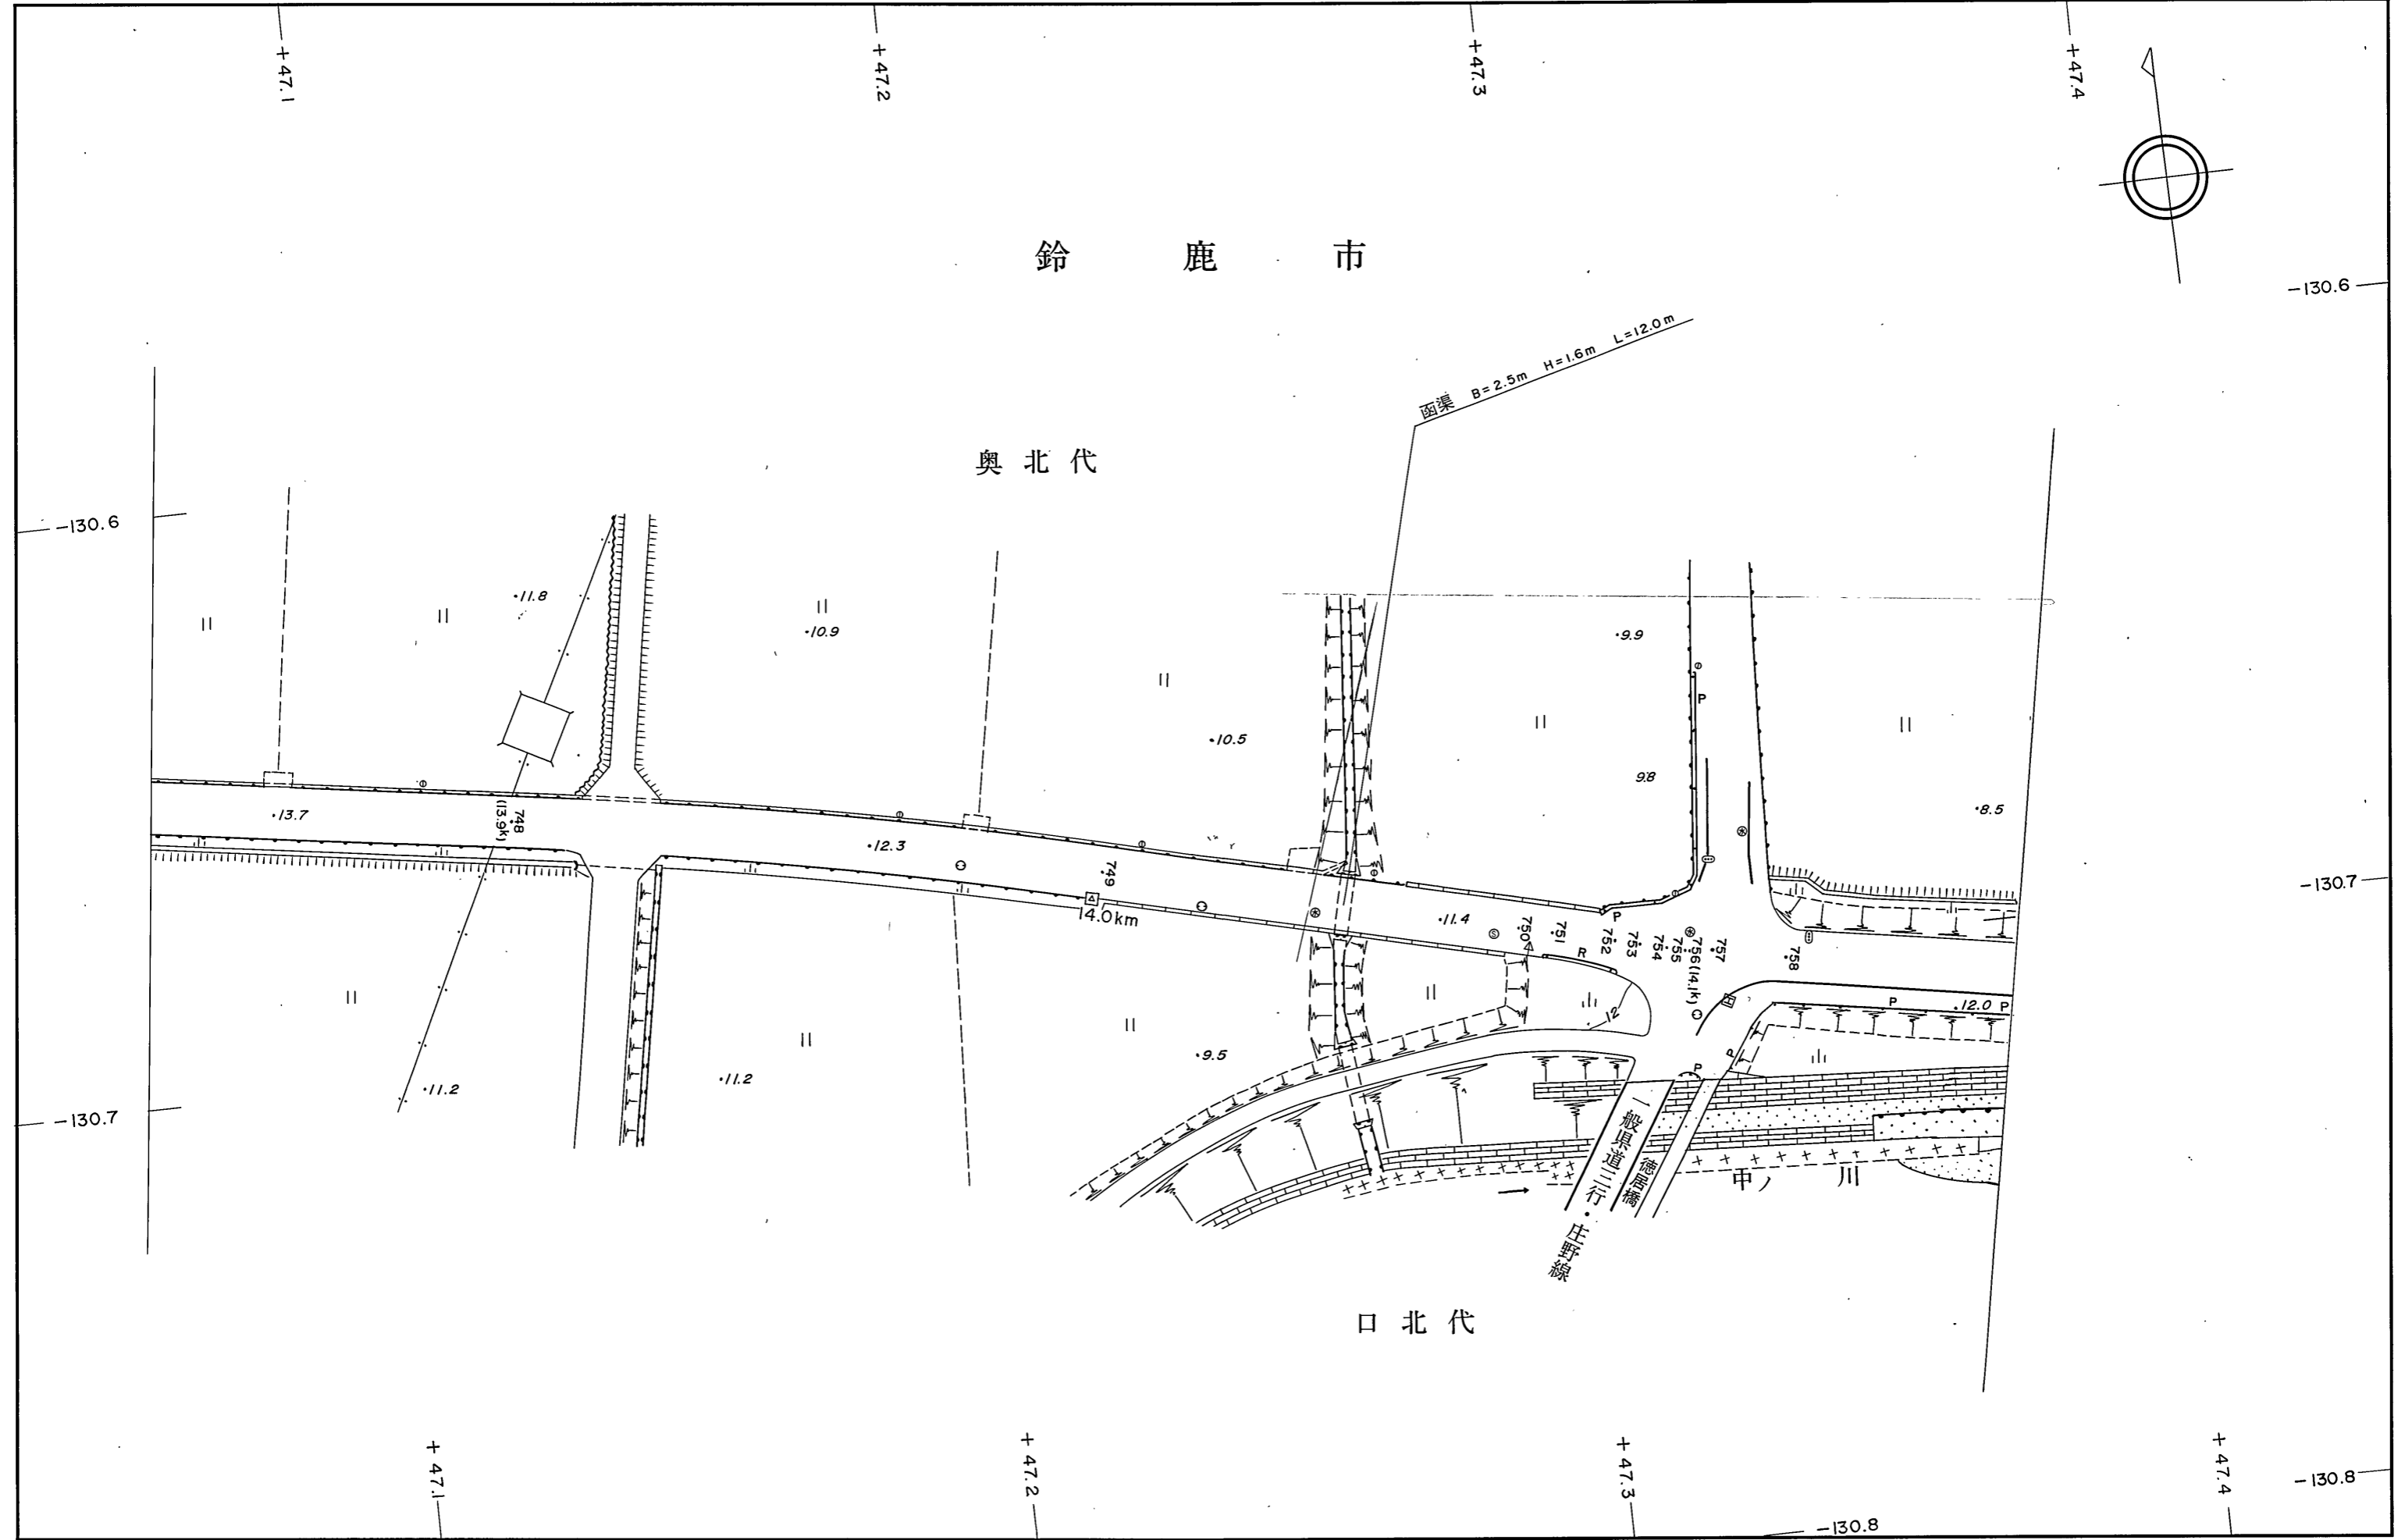

1 : 1,000