



鈴鹿市  
岸田町  
新開

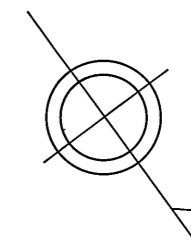

岸田橋 L=37.6m W=7.5m  
(12.8k + 54.9m)

国保農機

東名阪自動車道

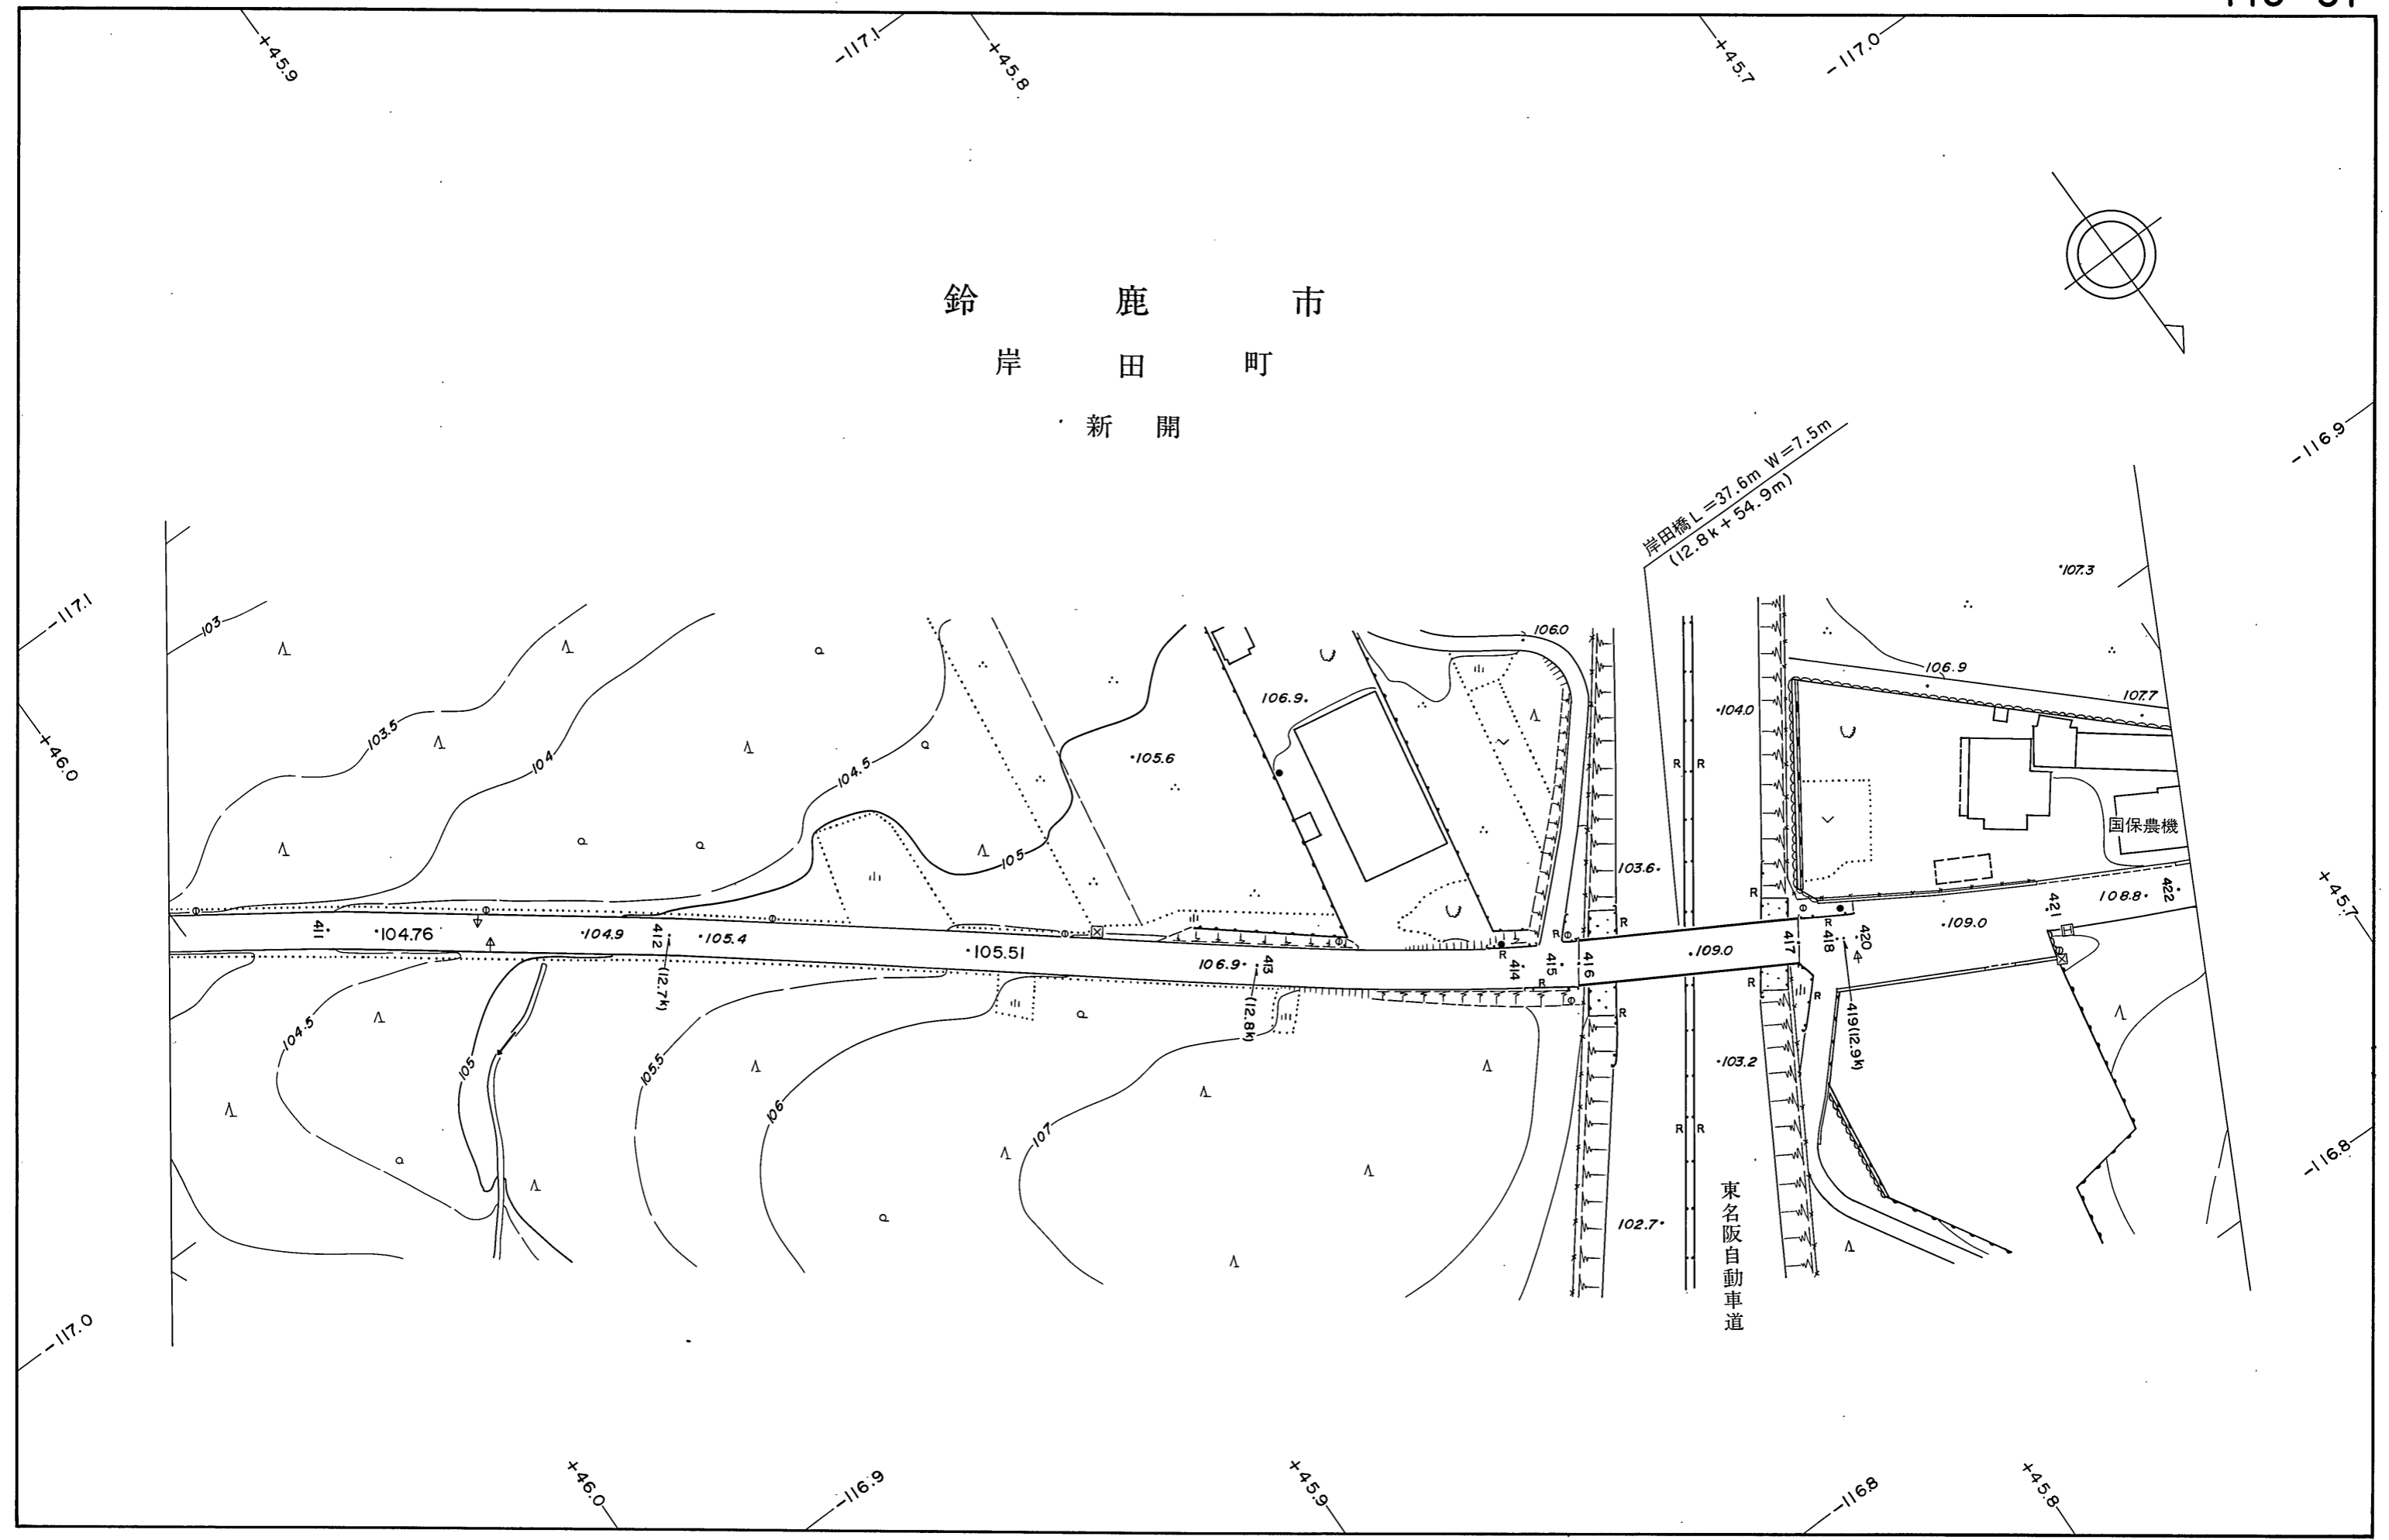

1 : 1,000