


亀山町

下ノ庄町

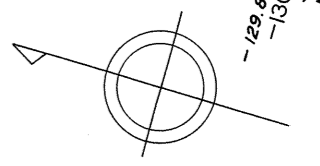

函渠 B0.55m X H0.55m L=17.6m


管渠 φ=0.3m L=15.8m

北古屋

西古屋

伝通寺

(花)

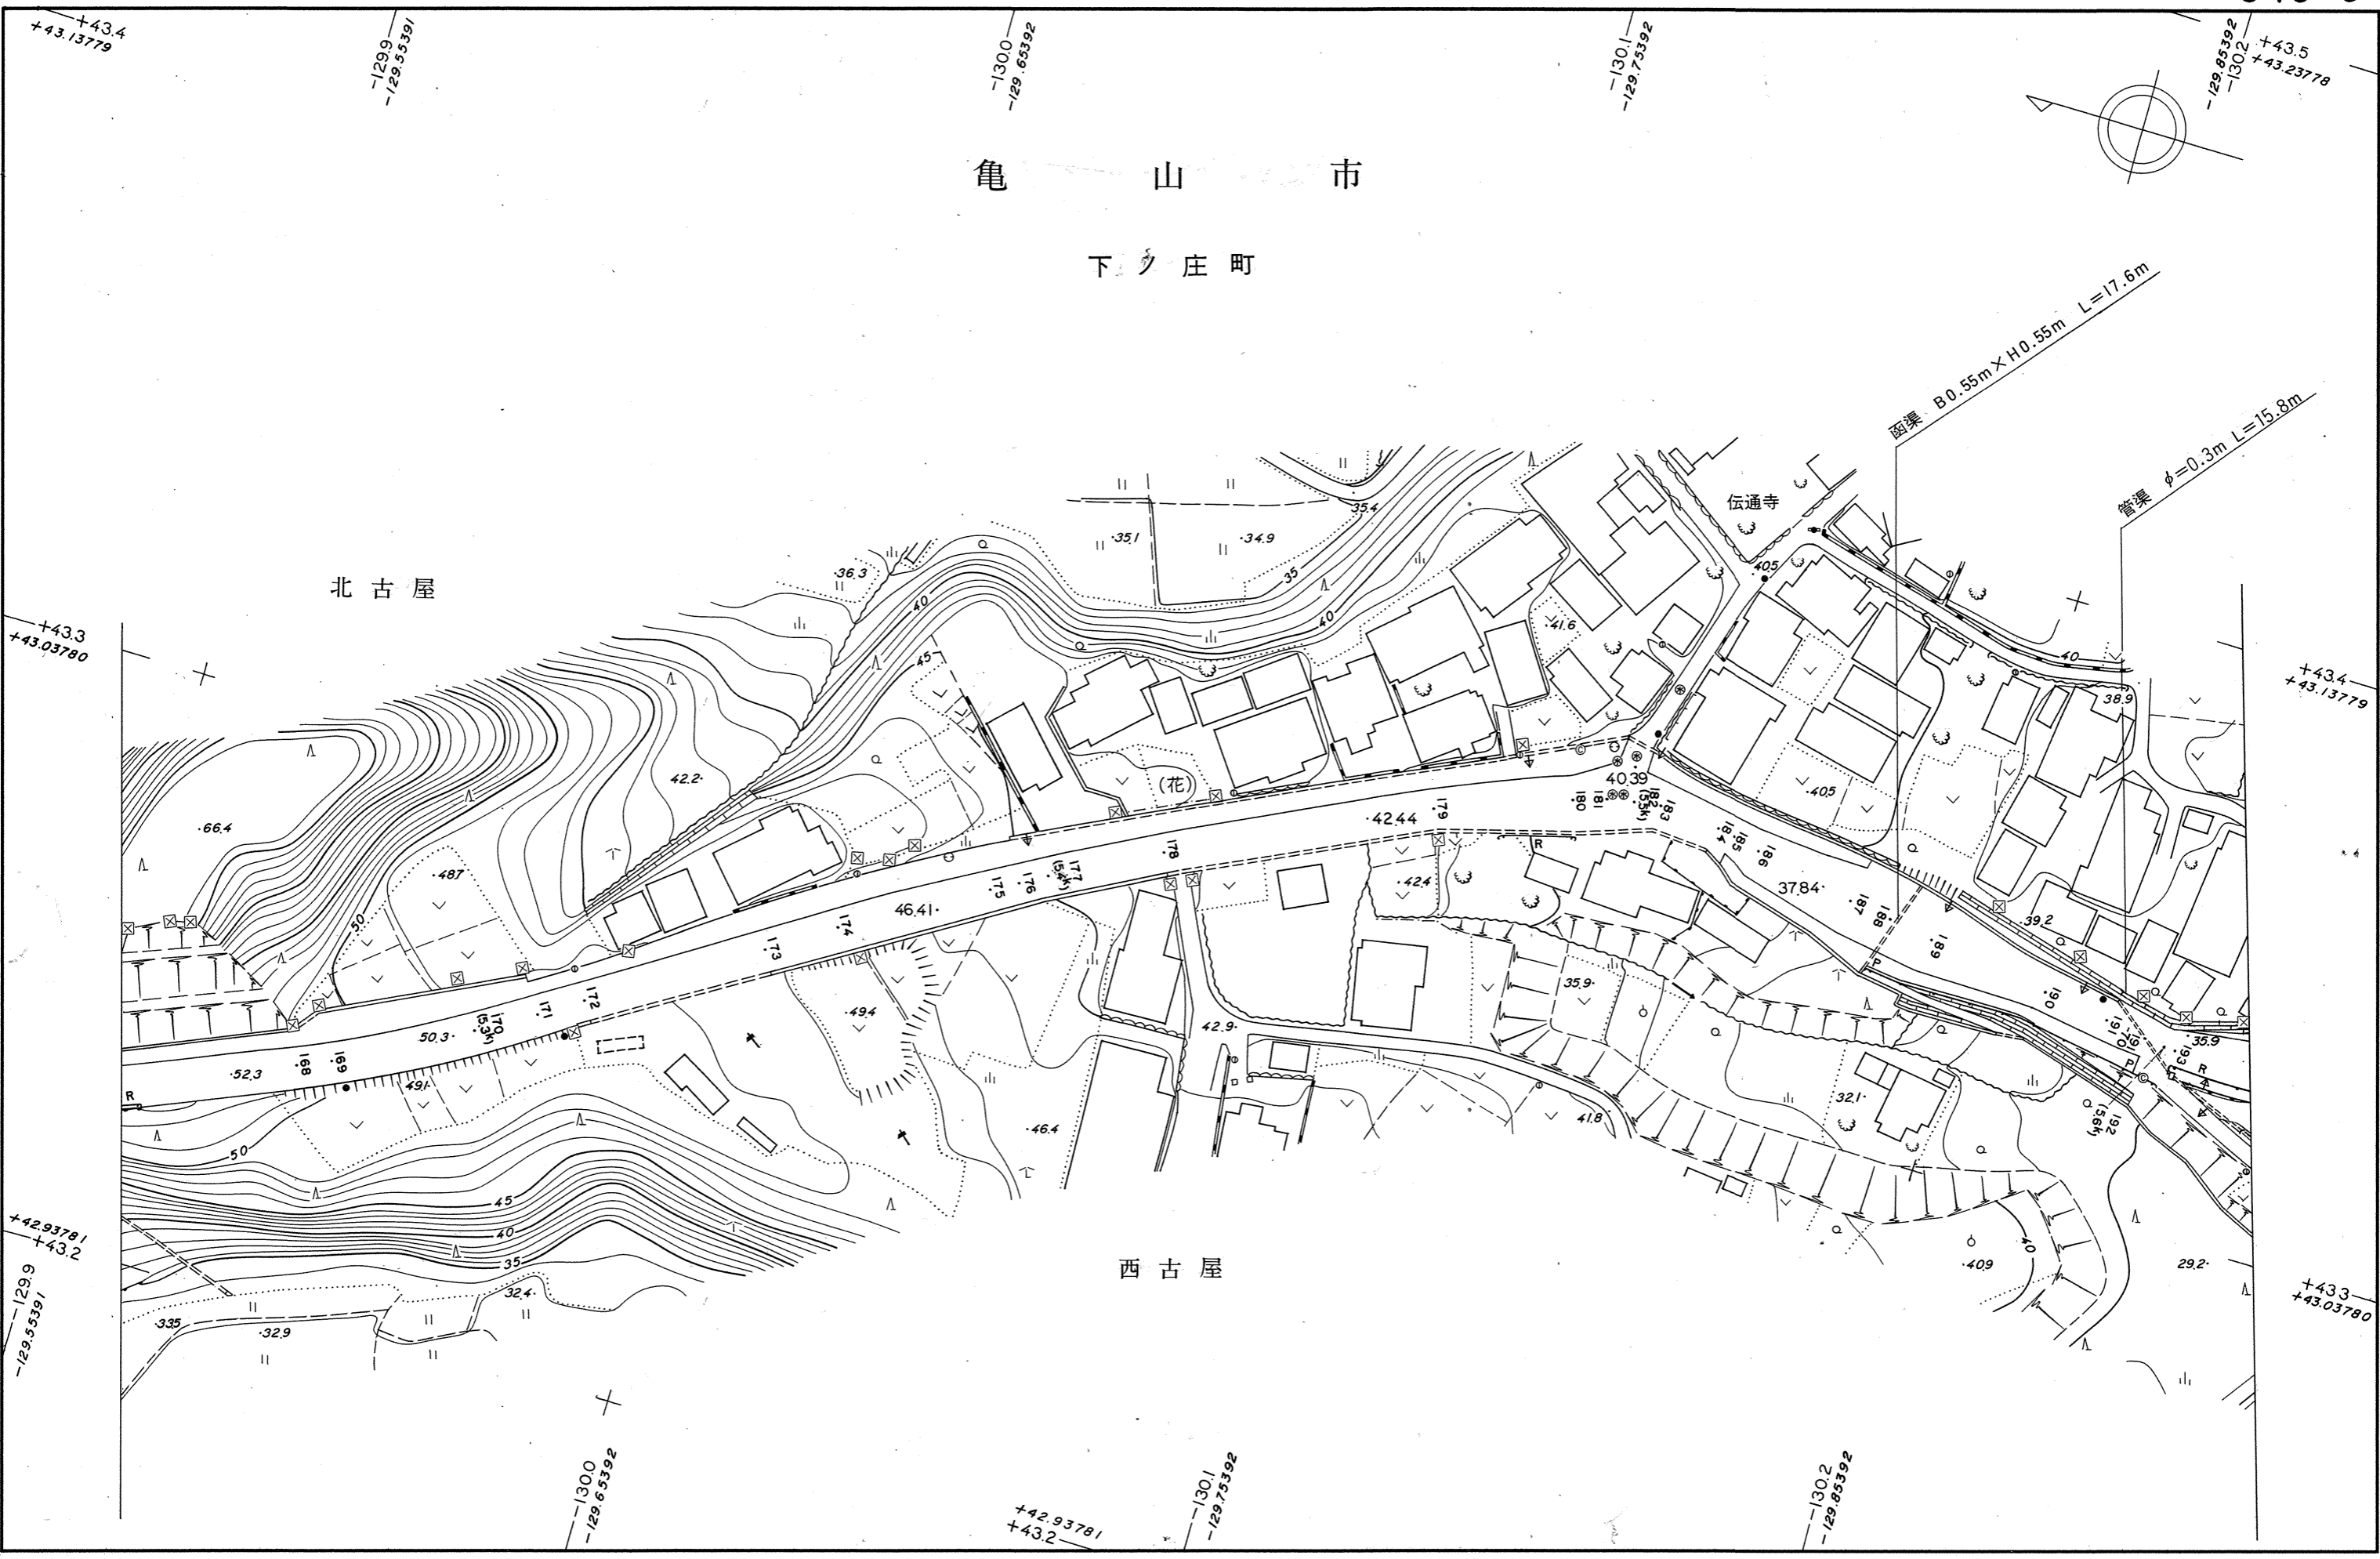

1 : 1,000

(平.29.2 現在)