



松阪市大阿坂町字井戸谷

1/50,000

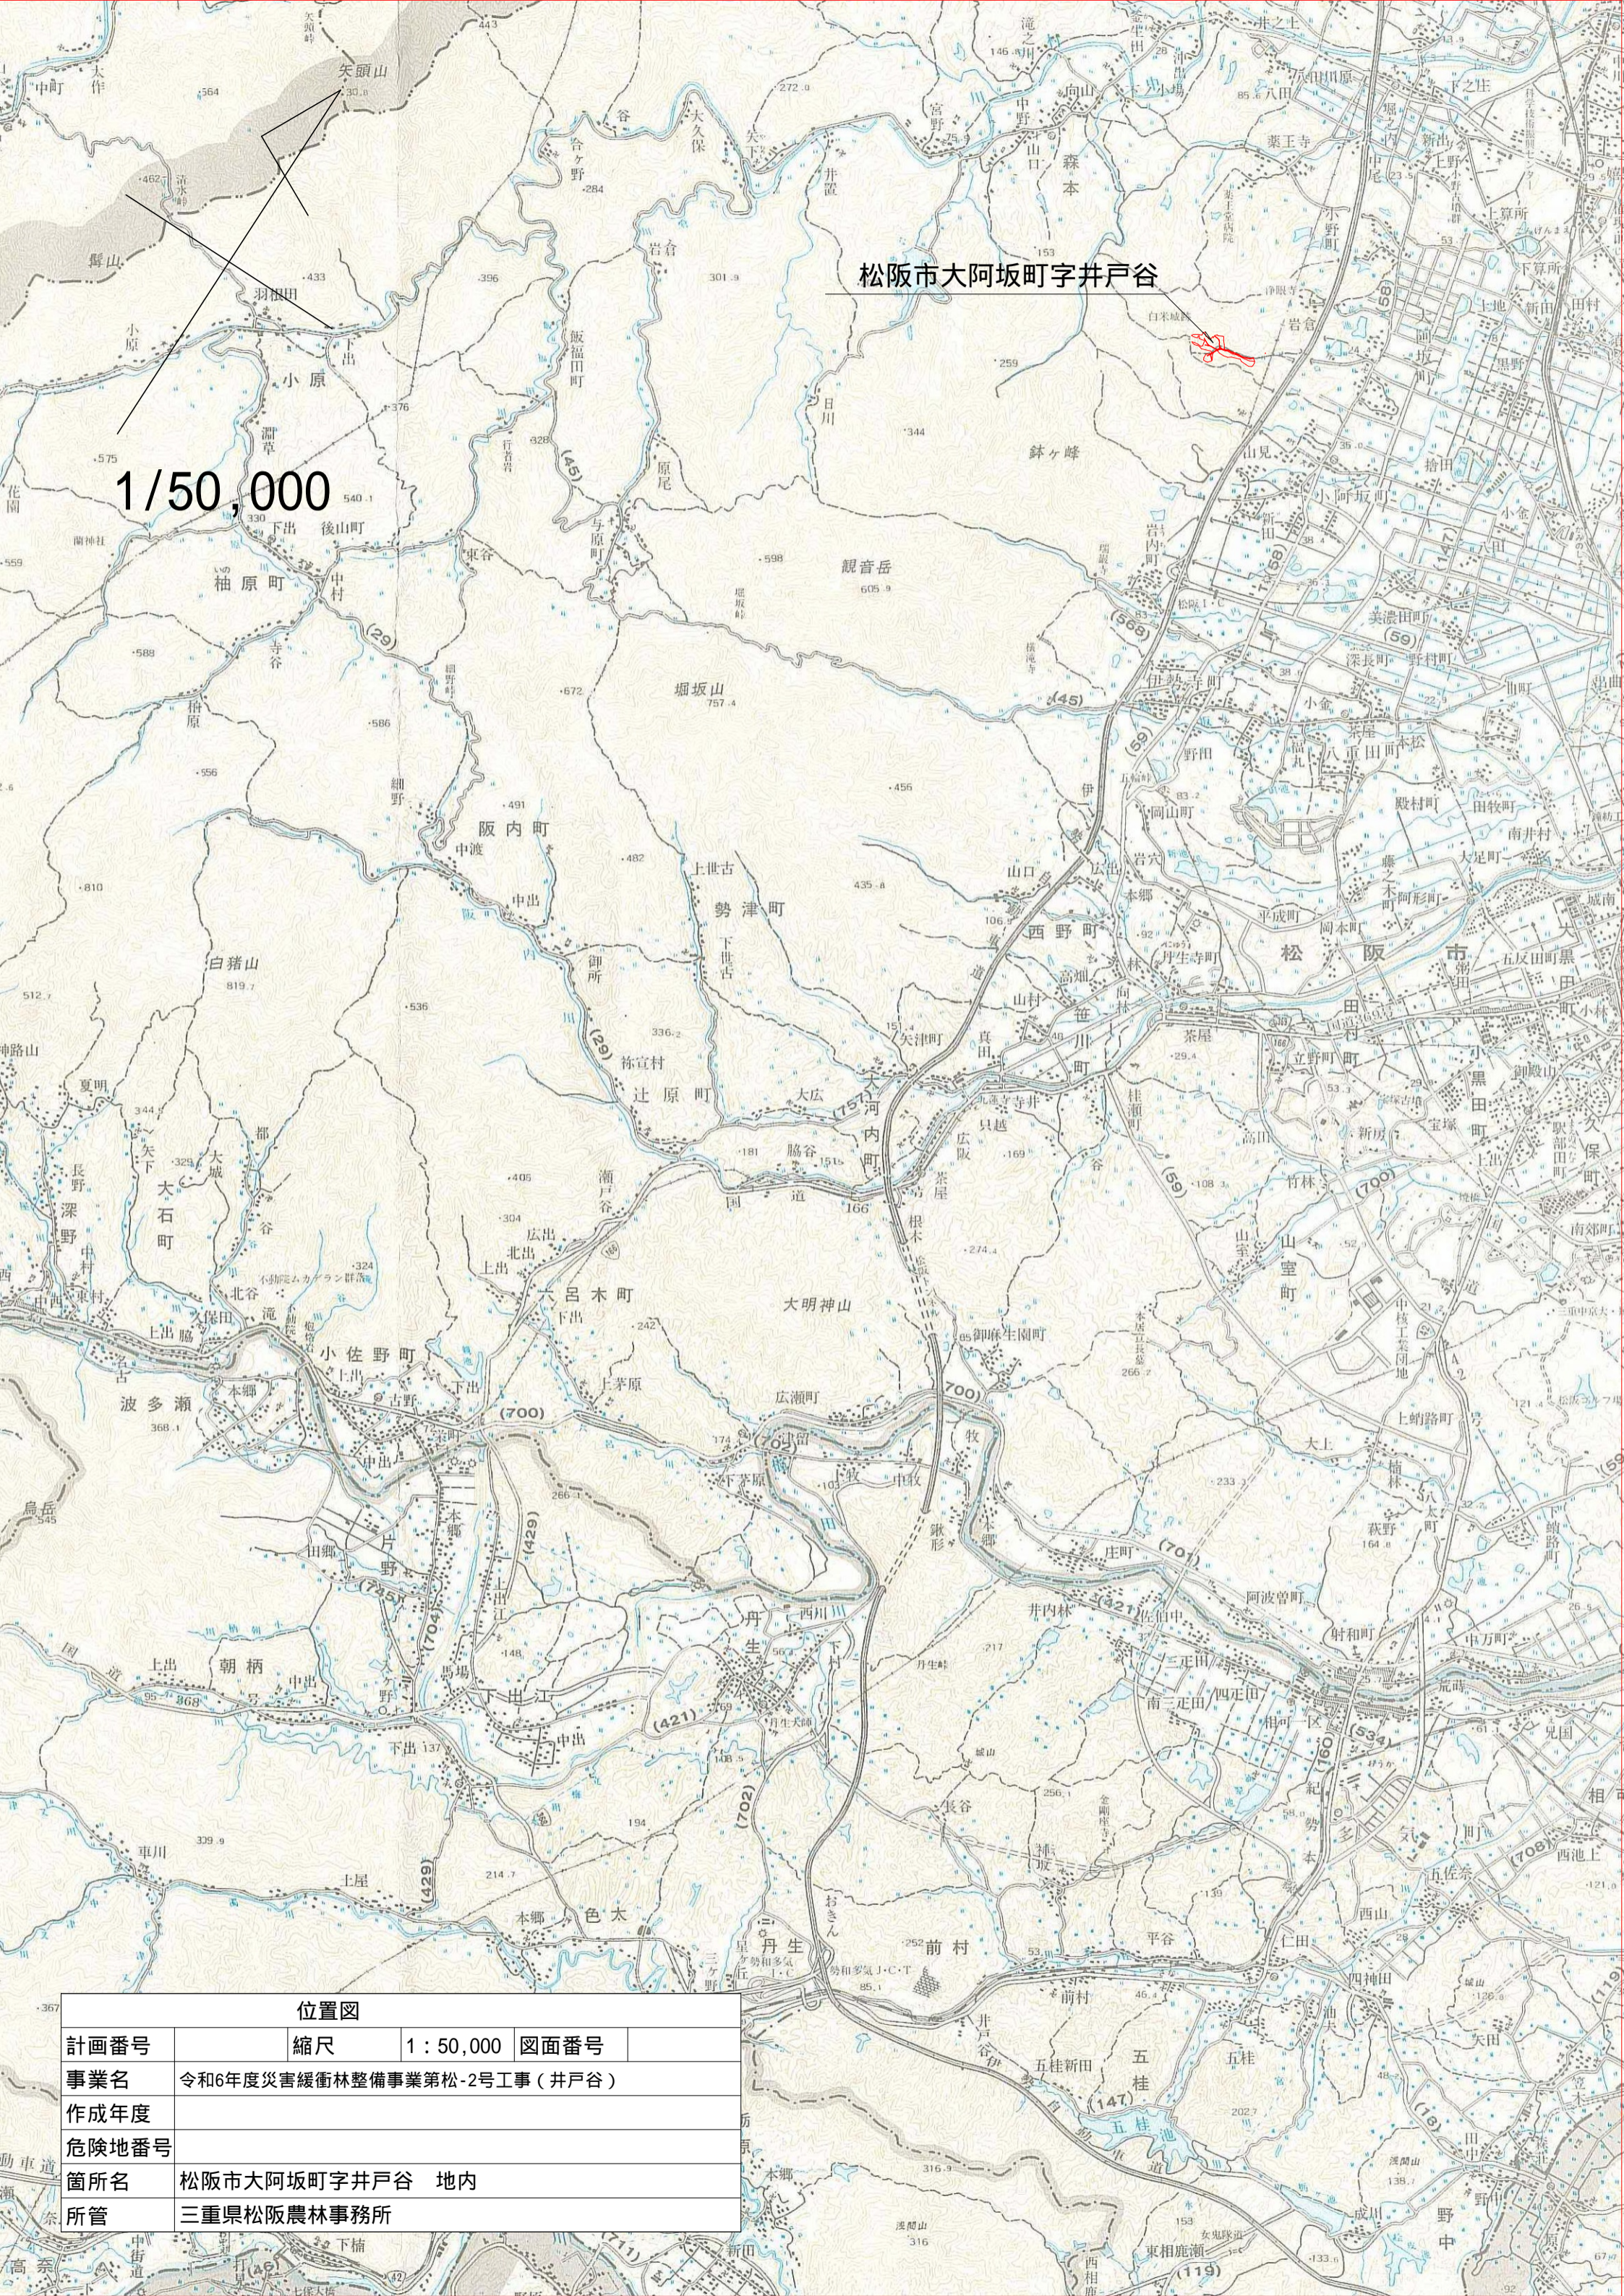

位置図

計画番号	縮尺	1 : 50,000	図面番号
事業名	令和6年度災害緩衝林整備事業第松-2号工事(井戸谷)		
作成年度			
危険地番号			
箇所名	松阪市大阿坂町字井戸谷 地内		
所管	三重県松阪農林事務所		

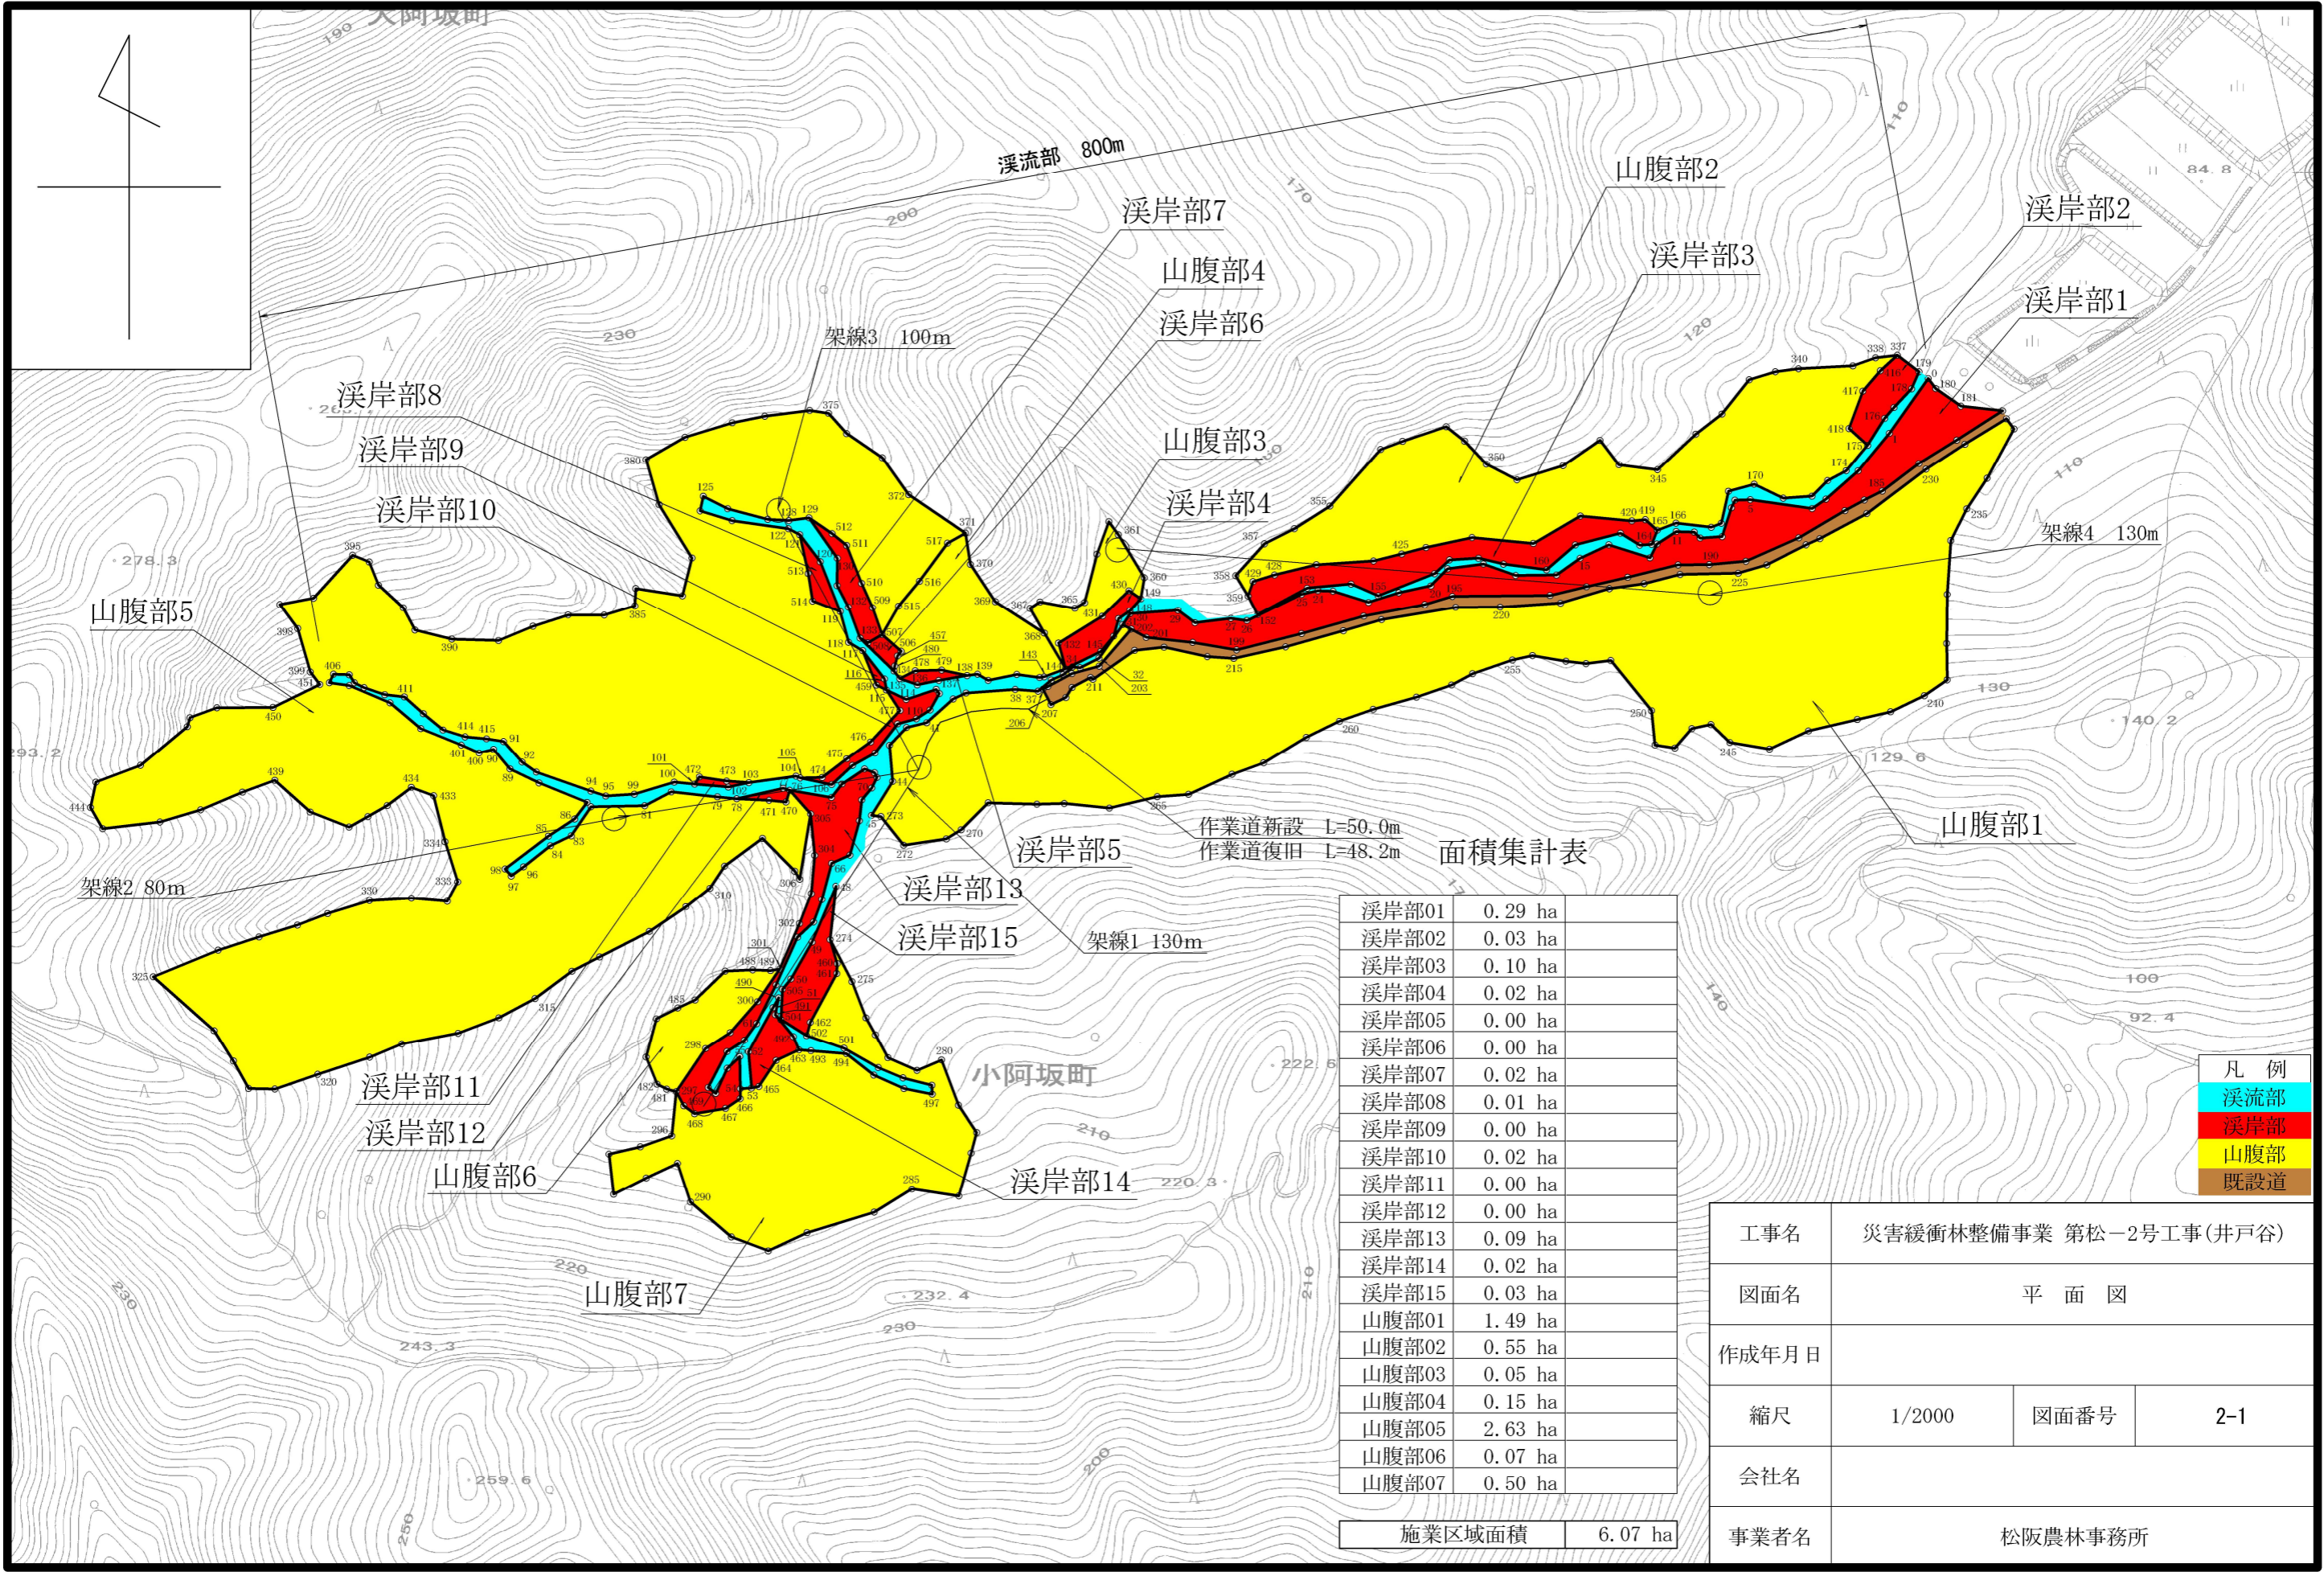

作業道新設 L=50.0m
作業道復旧 L=48.2m

面積集計表

溪流部	800m
架線3	100m
架線2	80m
架線4	130m
架線1	130m
山腹部1	
山腹部2	
山腹部3	
山腹部4	
山腹部5	
山腹部6	
山腹部7	
溪岸部1	
溪岸部2	
溪岸部3	
溪岸部4	
溪岸部5	
溪岸部6	
溪岸部7	
溪岸部8	
溪岸部9	
溪岸部10	
溪岸部11	
溪岸部12	
溪岸部13	
溪岸部14	
溪岸部15	
既設道	

凡例
■ 溪流部
■ 溪岸部
■ 山腹部
■ 既設道

工事名	災害緩衝林整備事業 第松-2号工事(井戸谷)		
図面名	平面図		
作成年月日			
縮尺	1/2000	図面番号	2-1
会社名			
事業者名	松阪農林事務所		

施業区域面積 6.07 ha

溪流部 危険木除去

井戸谷



整備前



整備後

溪岸部 危険木除去

井戸谷



整備前



整備後

山腹部 調整伐

井戸谷



整備前



整備後
